



MIESZKANIE A3/M2

- ŚCIANA NIEROZBIERALNA
- ŚCIANA Z MOŻLIWOŚCIĄ ROZBIÓRKI

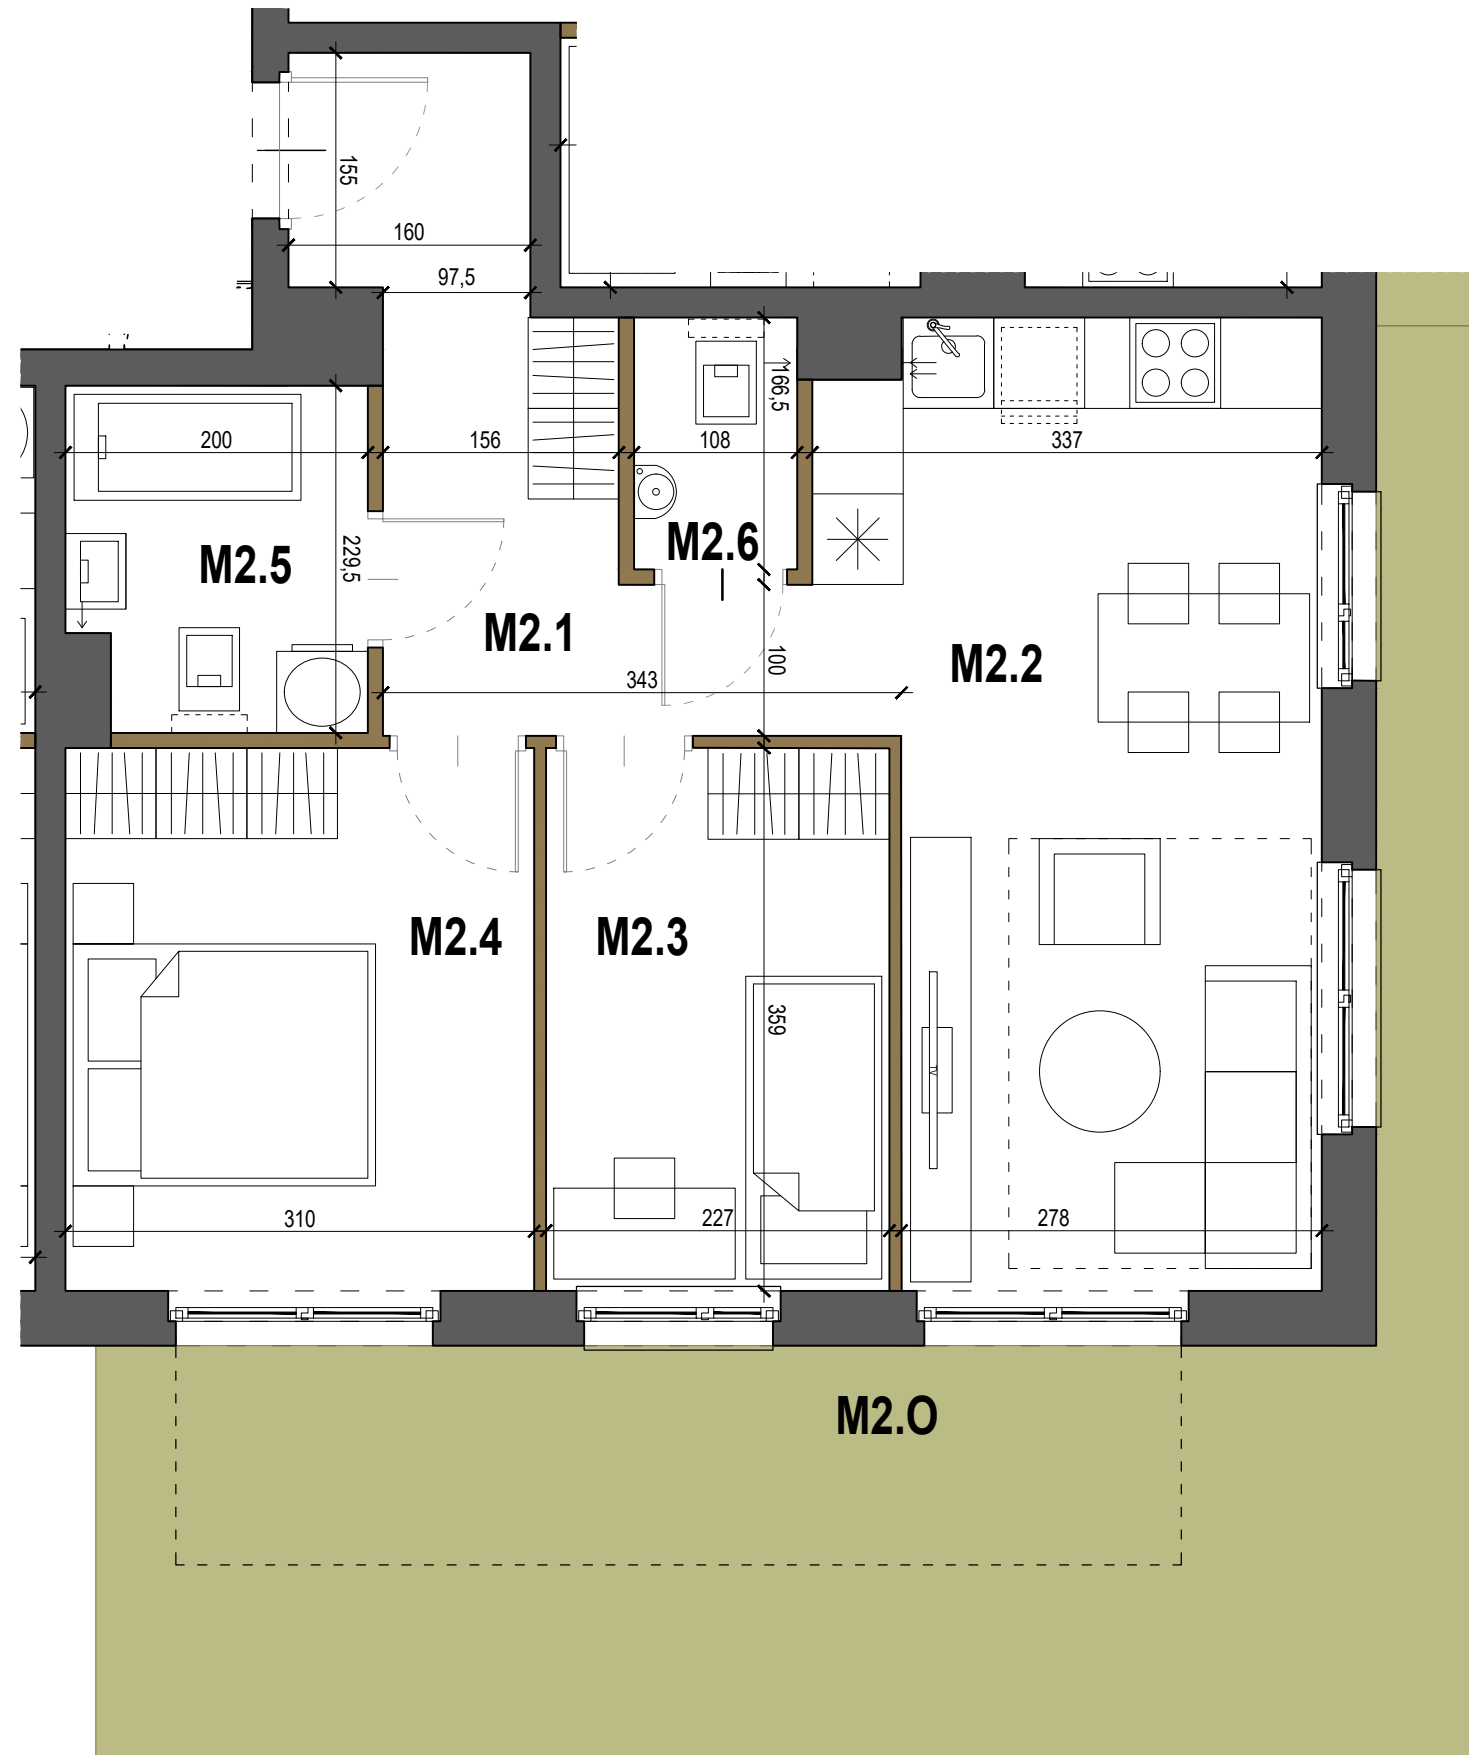

ZESPÓŁ BUDYNKÓW MIESZKALNYCH
PRZY UL. SKOWRONIEJ W KRAKOWIE
ETAP IV

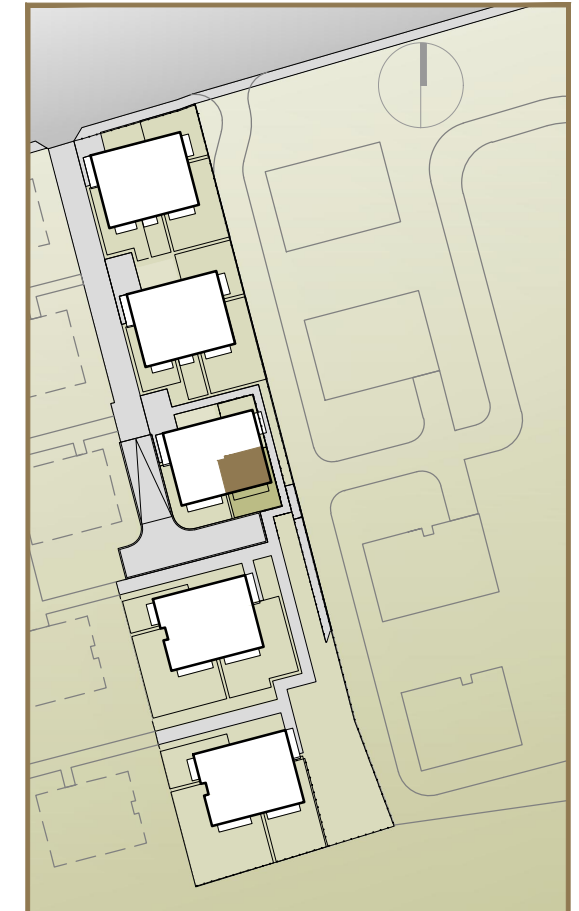

BUDYNEK	A3
KONDYGNACJA	PARTER
MIESZKANIE	M2
M2.1 PRZEDPOKÓJ	8.86m ²
M2.2 strefa dzienna (pokój + kuchnia)	18.69m ²
M2.3 SYPIALNIA	8.15m ²
M2.4 SYPIALNIA	11.13m ²
M2.5 ŁAZIENKA	4.39m ²
M2.6 TOALETA	1.80m ²
SUMA	53.02m²
M2.0 OGRÓDEK	48.35m ²

Powierzchnię mieszkania podano zgodnie z Polską Normą PN ISO 9836:1997. Rzut mieszkania ma charakter informacyjny i nie stanowi oferty w rozumieniu Kodeksu Cywilnego. Mieszkanie nie będzie: umeblowane, wyposażone w urządzenia oraz sprzęt RTV / AGD.
URBA Sp. z o.o. zastrzega sobie możliwość zmian.



KAMIENICE SKOWRONIA Sp. z o.o.
ul. Zabłocie 25/47, kod pocztowy: 30-701, Kraków

tel. +48 12 63 22 000
fax +48 12 63 22 000

e-mail: sprzedaz@urba.pl
www.urba.pl