



MIESZKANIE B1/M6

- ŚCIANA NIEROZBIERALNA
- ŚCIANA Z MOŻLIWOŚCIĄ ROZBIÓRKI

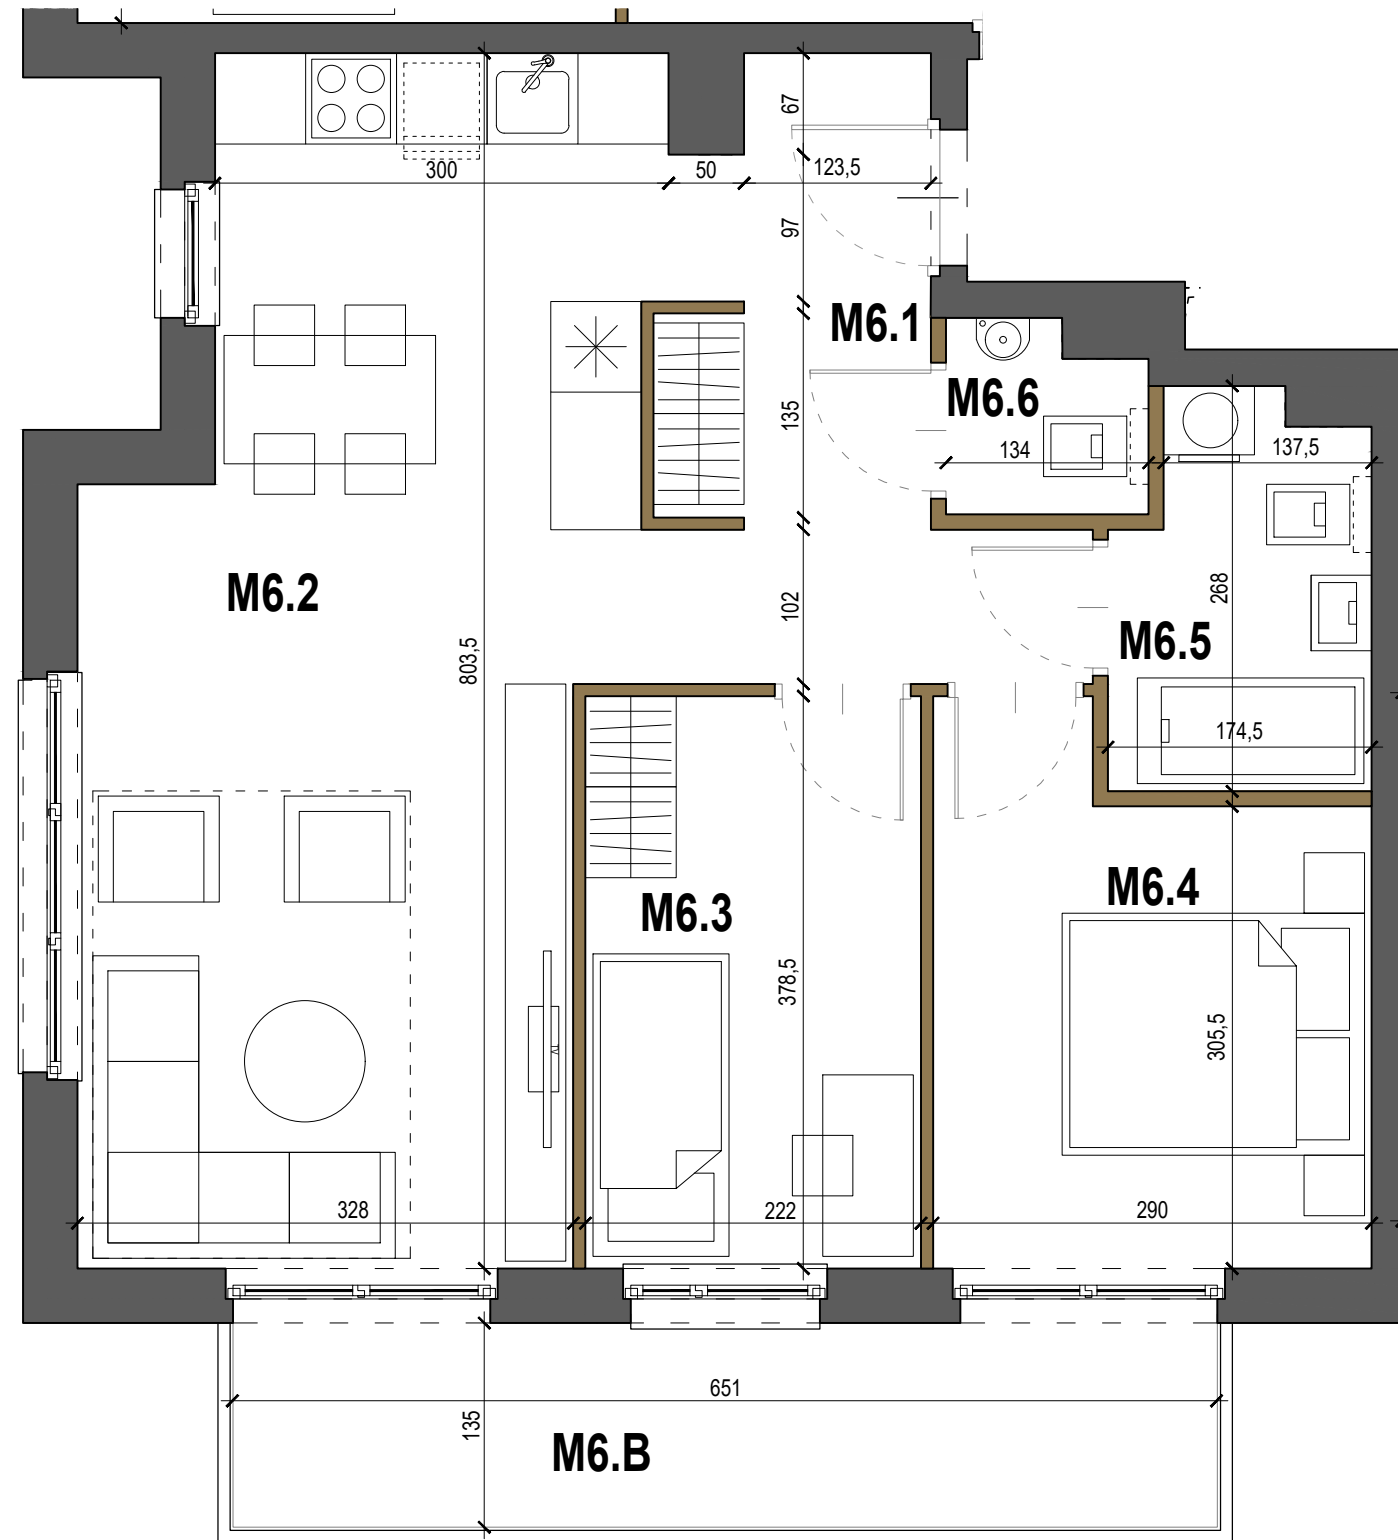


ZESPÓŁ BUDYNKÓW MIESZKALNYCH
PRZY UL. SKOWRONIEJ W KRAKOWIE
ETAP IV

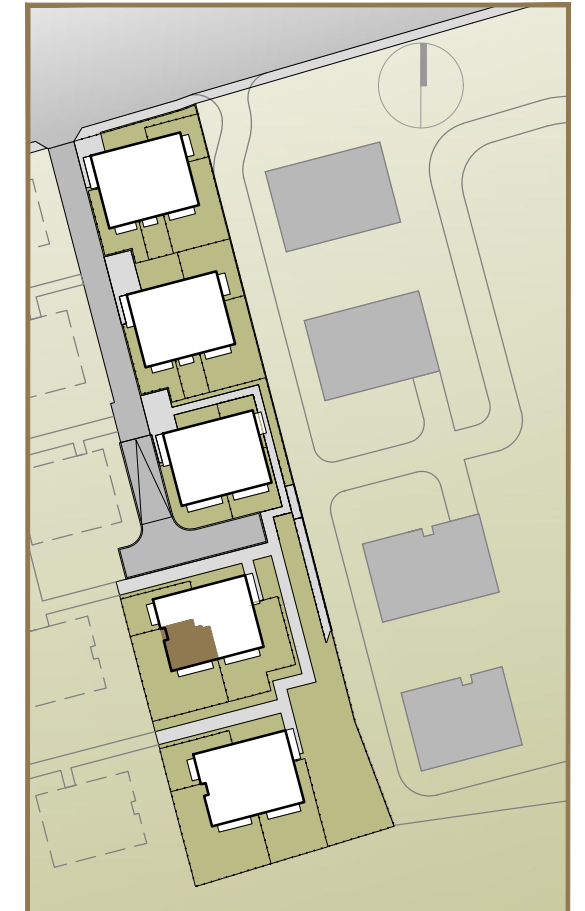

BUDYNEK	B1
KONDYGNACJA	PIĘTRO 1
MIESZKANIE	M6
M6.1 PRZEDPOKÓJ	7,05m ²
M6.2 POKÓJ Z ANEKSEM KUCH.	27,11m ²
M6.3 SYPIALNIA	8,40m ²
M6.4 SYPIALNIA	9,63m ²
M6.5 ŁAZIENKA	4,17m ²
M6.6 TOALETA	1,59m ²
SUMA	57,95m²
M6.B BALKON	8.79m ²

Powierzchnię mieszkania podano zgodnie z Polską Normą PN ISO 9836:1997. Rzut mieszkania ma charakter informacyjny i nie stanowi oferty w rozumieniu Kodeksu Cywilnego. Mieszkanie nie będzie: umeblowane, wyposażone w urządzenia oraz sprzęt RTV / AGD.
URBA Sp. z o.o. zastrzega sobie możliwość zmian.

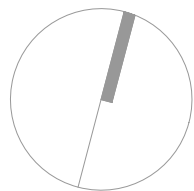

KAMIENICE SKOWRONIA Sp. z o.o.
ul. Zabłocie 25/47, kod pocztowy: 30-701, Kraków

tel. +48 12 63 22 000
fax +48 12 63 22 000

e-mail: sprzedaz@urba.pl
www.urba.pl

