




# sitowie

MIESZKANIE B1  
4 POKOJE, PARTER

01 KORYTARZ	7,95 m <sup>2</sup>
02 WC	2,71 m <sup>2</sup>
03 SALON Z ANEKSEM	24,15 m <sup>2</sup>
04 SYPIALNIA 1	10,32 m <sup>2</sup>
05 SYPIALNIA 2	17,42 m <sup>2</sup>
06 KOMUNIKACJA	3,12 m <sup>2</sup>
07 SYPIALNIA 3	10,46 m <sup>2</sup>
08 ŁAZIENKA	4,43 m <sup>2</sup>

<b>POWIERZCHNIA</b>	<b>80,56 m<sup>2</sup></b>
OGRÓD	157,85 m <sup>2</sup>

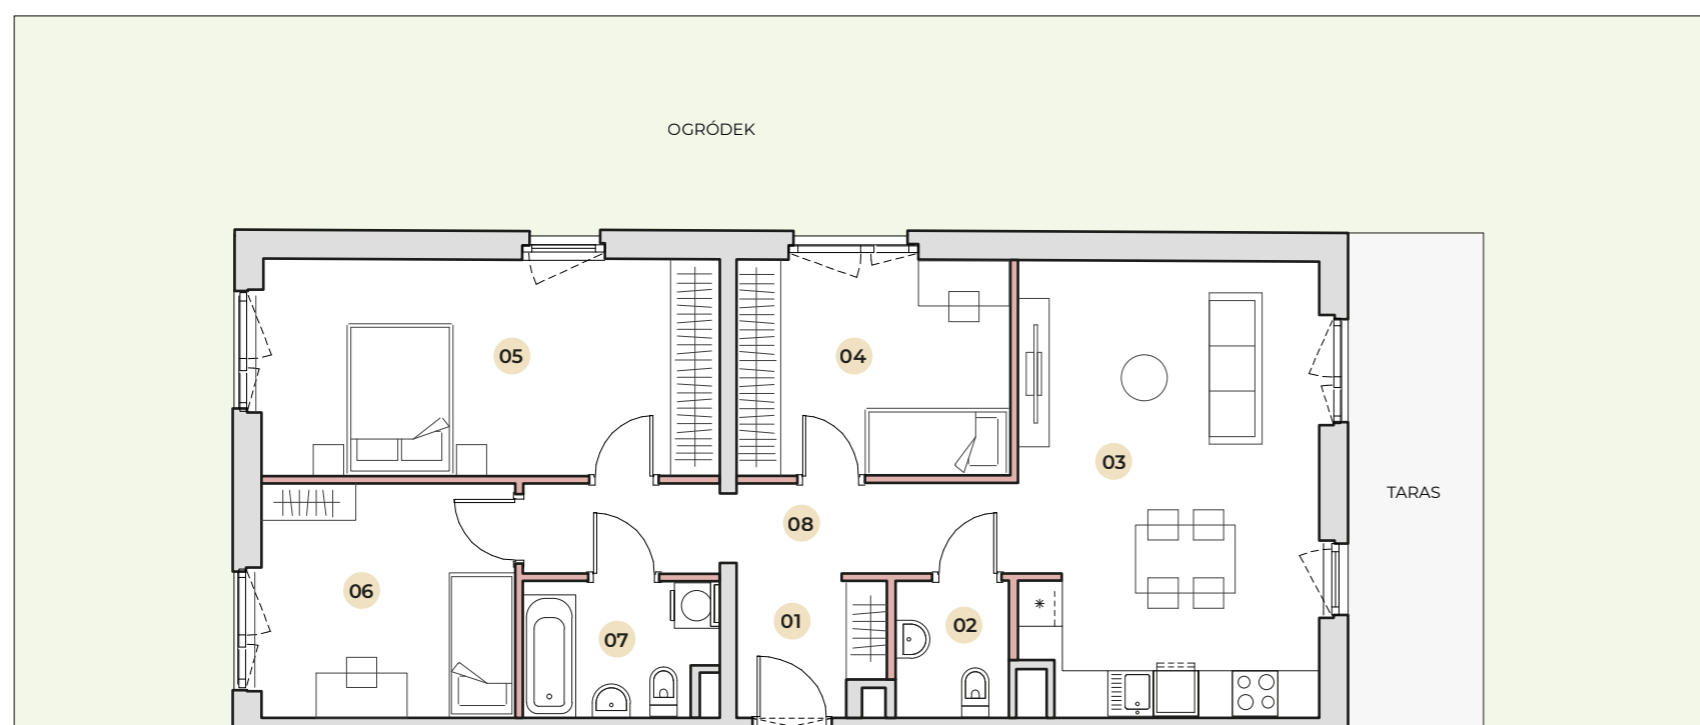


0 0.5 1 1.5 2 2.5m

■ ściany nośne, szachty   ■ ścianki działowe   ■ ogródek

Powierzchnia użytkowa lokalu określona jest na podstawie rozporządzenia Ministra Transportu, Budownictwa i Gospodarki Morskiej z dnia 25.04.2012 r. w sprawie szczegółowego zakresu i formy projektu budowlanego oraz uwzględnieniu treści Polskiej Normy PN-ISO 9836:2015. Powierzchnie ogródków i loggii nie podlegają obmiarowi. Wymiary pomieszczeń i przyborów sanitarnych podano na podstawie projektu budowlanego. W toku budowy dopuszczalne są zmiany wynikające z technologii realizowania prac. Rzut mieszkania ma charakter informacyjny i nie stanowi oferty w rozumieniu Kodeksu Cywilnego.

LOKALIZACJA MIESZKANIA

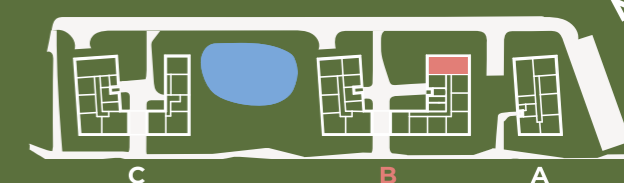

URBA

BIURO SPRZEDAŻY:

tel. +48 12 314 30 04

sprzedaz@sitowie.com.pl | www.sitowie.com.pl