



MIESZKANIE B1/M3

- ŚCIANA NIEROZBIERALNA
- ŚCIANA Z MOŻLIWOŚCIĄ ROZBIÓRKI

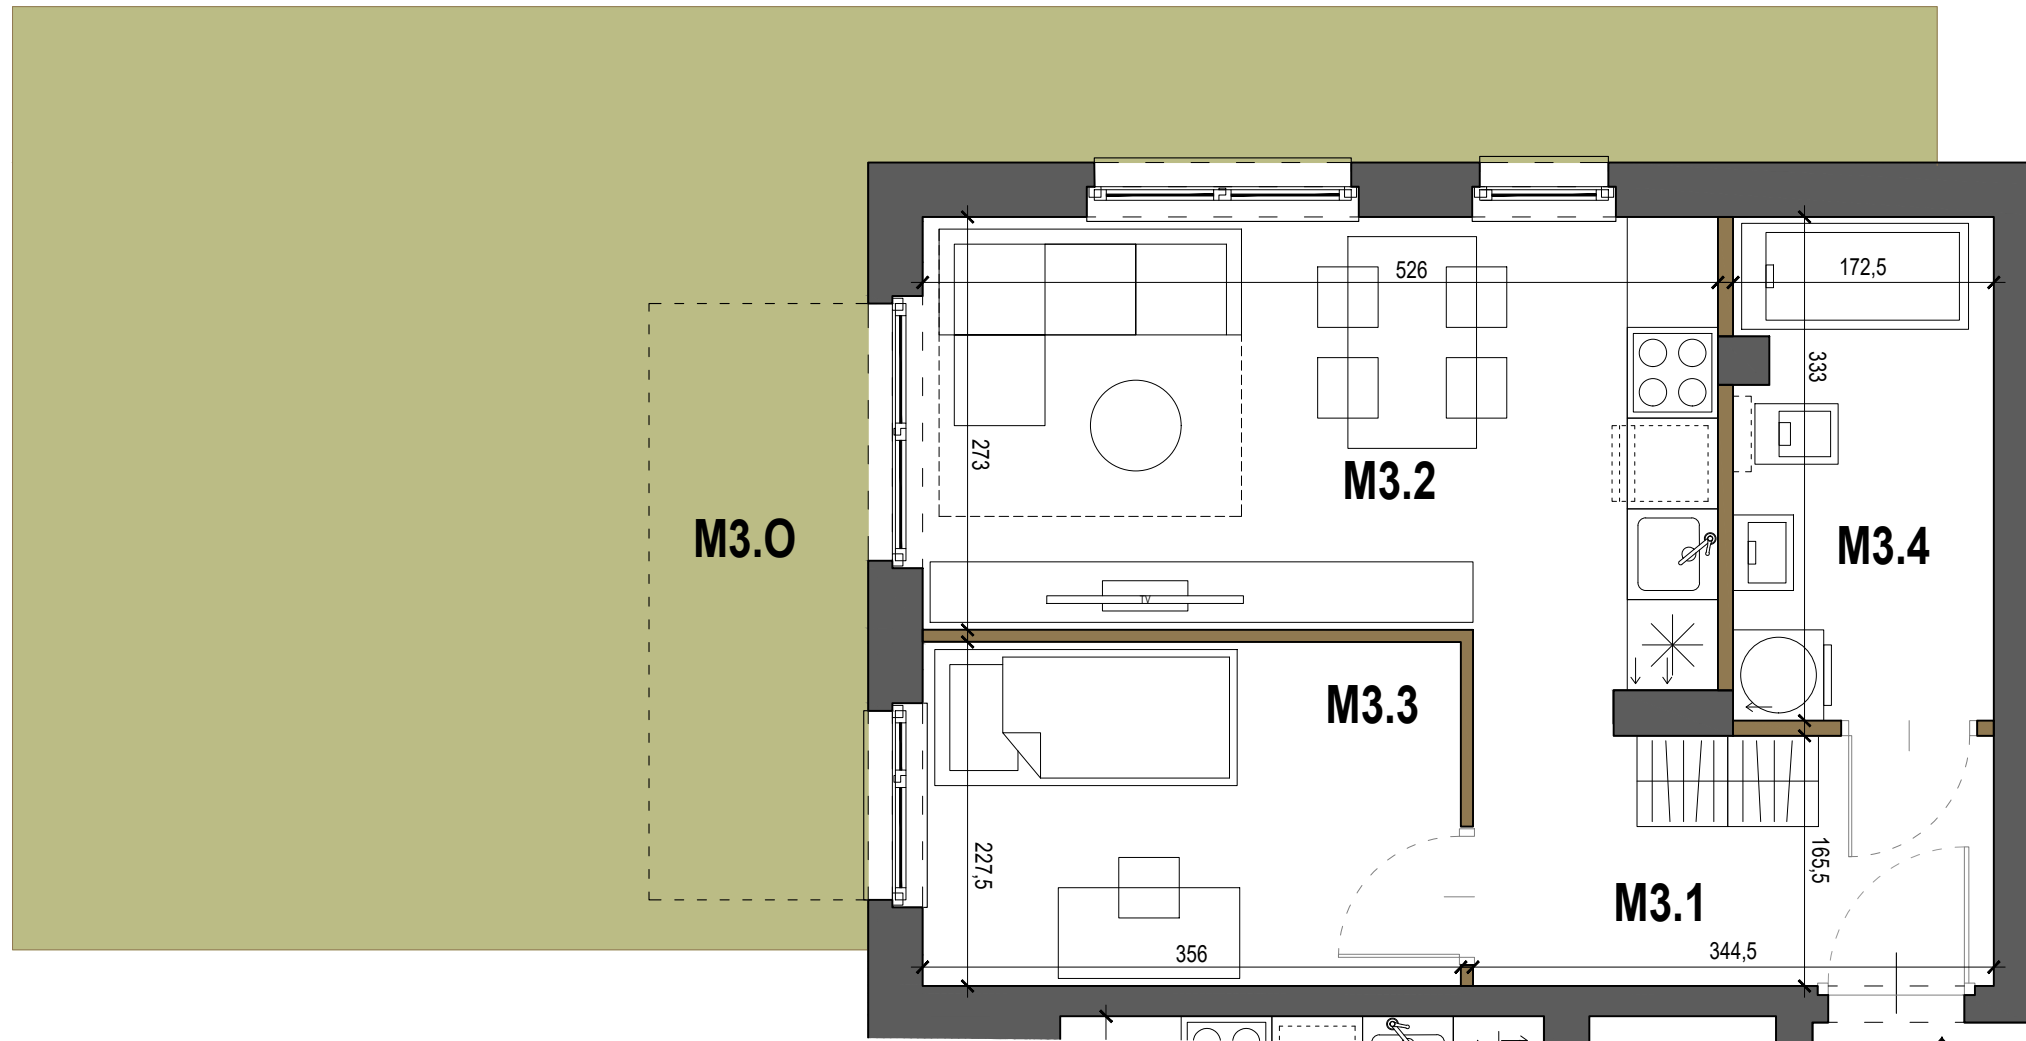

ZESPÓŁ BUDYNKÓW MIESZKALNYCH
PRZY UL. SKOWRONIEJ W KRAKOWIE
ETAP IV

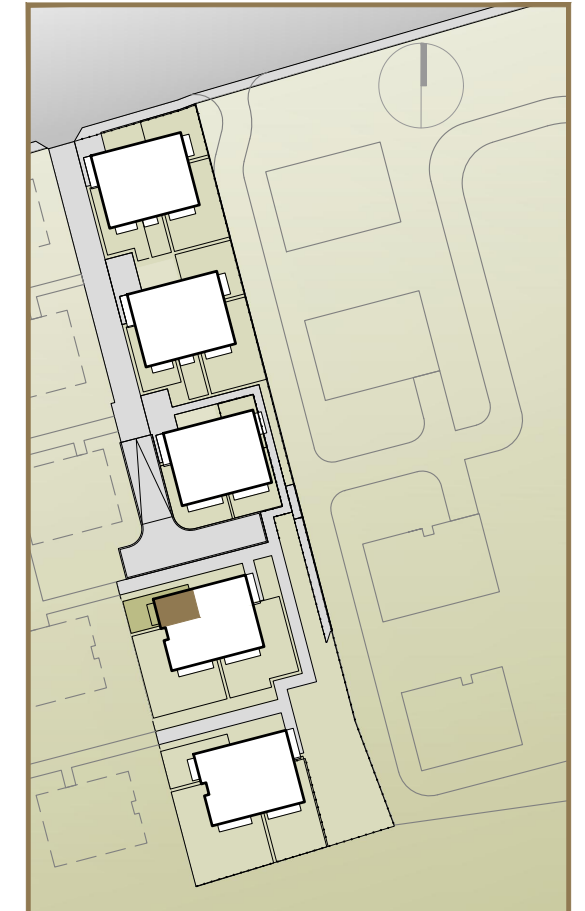

BUDYNEK	B1
KONDYGNACJA	PARTER
MIESZKANIE	M3
M3.1	PRZEDPOKÓJ 4.16m ²
M3.2	strefa dzienna (pokój + kuchnia) 16.83m ²
M3.3	SYPIALNIA 8.10m ²
M3.4	ŁAZIENKA 5.67m ²
SUMA	34.76m²
M3.0	OGRÓDEK 42.54m ²

Powierzchnię mieszkania podano zgodnie z Polską Normą PN ISO 9836:1997. Rzut mieszkania ma charakter informacyjny i nie stanowi oferty w rozumieniu Kodeksu Cywilnego. Mieszkanie nie będzie: umeblowane, wyposażone w urządzenia oraz sprzęt RTV / AGD.
URBA Sp. z o.o. zastrzega sobie możliwość zmian.



KAMIENICE SKOWRONIA Sp. z o.o.
ul. Zabłocie 25/47, kod pocztowy: 30-701, Kraków

tel. +48 12 63 22 000
fax +48 12 63 22 000

e-mail: sprzedaz@urba.pl
www.urba.pl

