
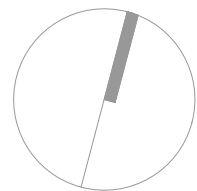


MIESZKANIE A3/M1

- ŚCIANA NIEROZBIERALNA
- ŚCIANA Z MOŻLIWOŚCIĄ ROZBIÓRKI

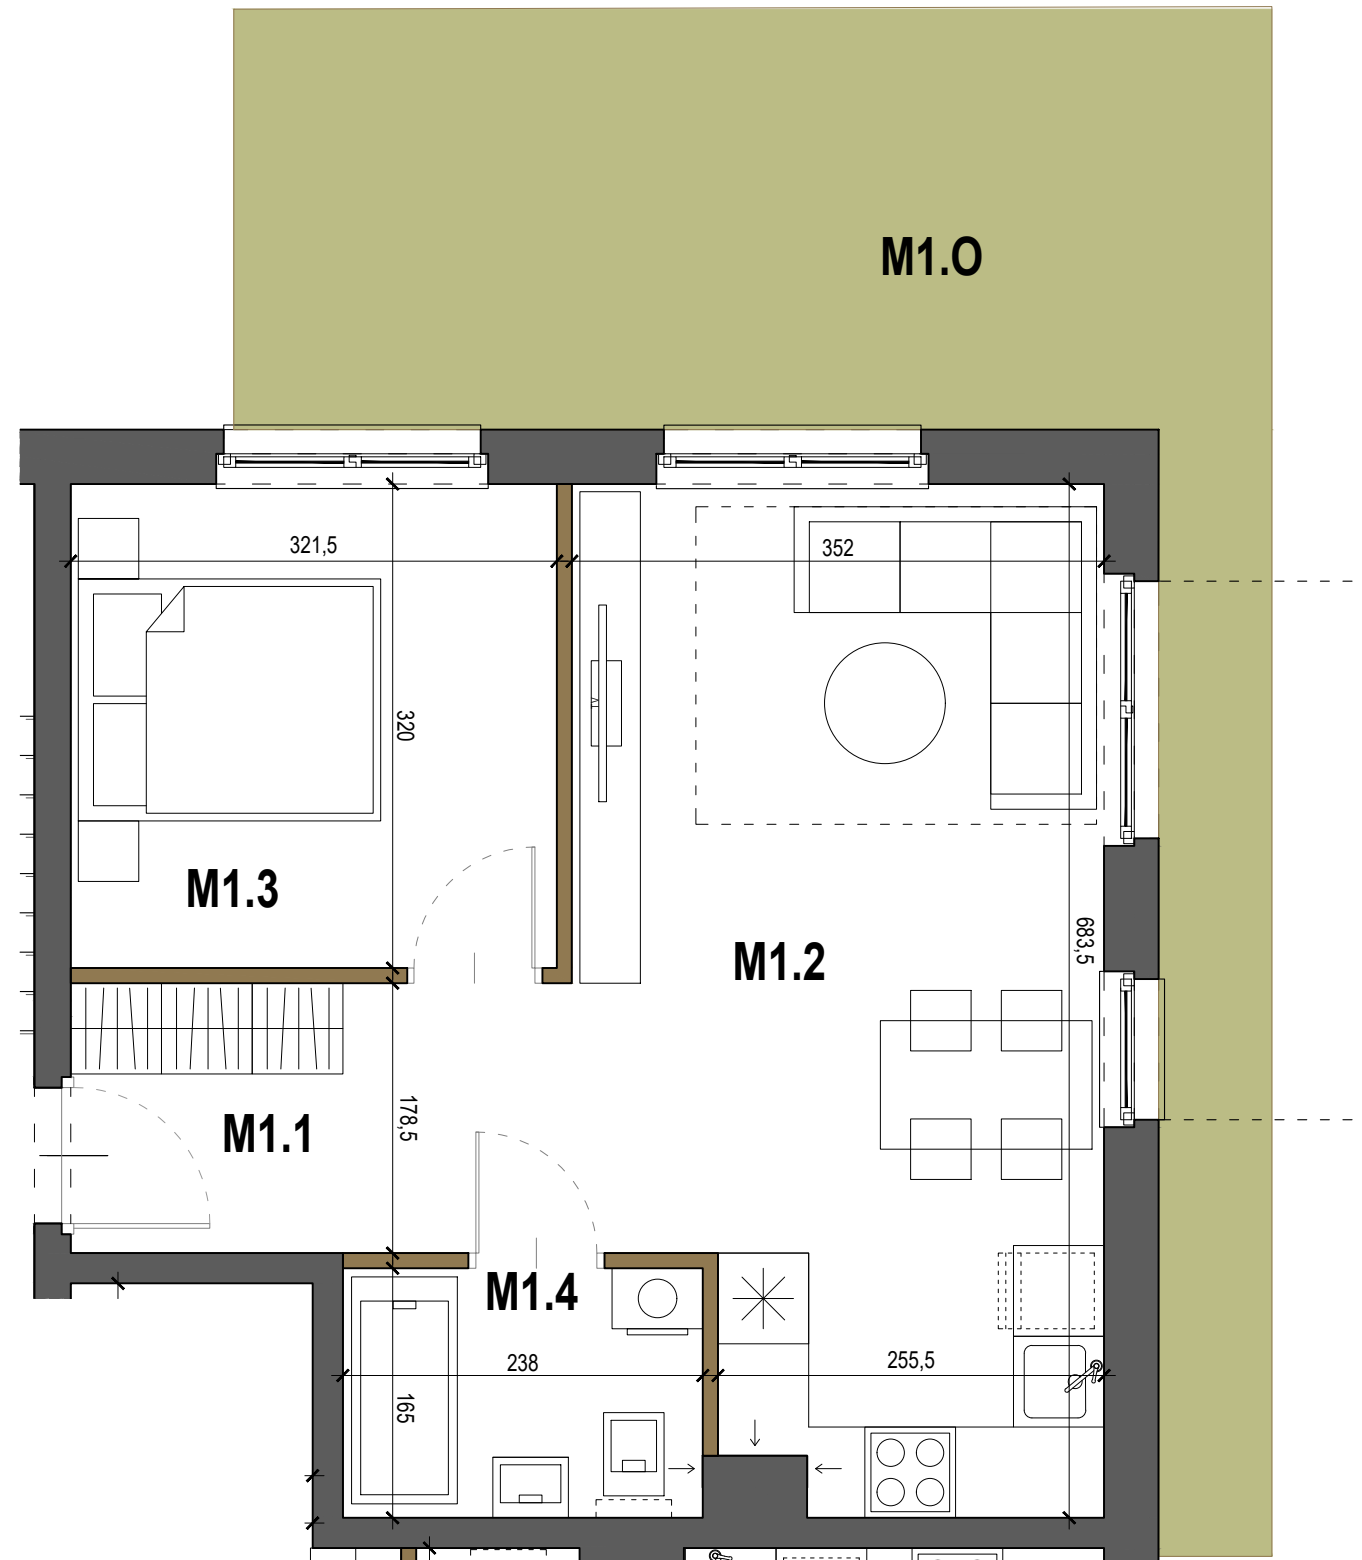


KAMIENICE SKOWRONIA Sp. z o.o.
ul. Zabłocie 25/47, kod pocztowy: 30-701, Kraków

tel. +48 12 63 22 000
fax +48 12 63 22 000

e-mail: sprzedaz@urba.pl
www.urba.pl

ZESPÓŁ BUDYNKÓW MIESZKALNYCH
PRZY UL. SKOWRONIEJ W KRAKOWIE
ETAP IV

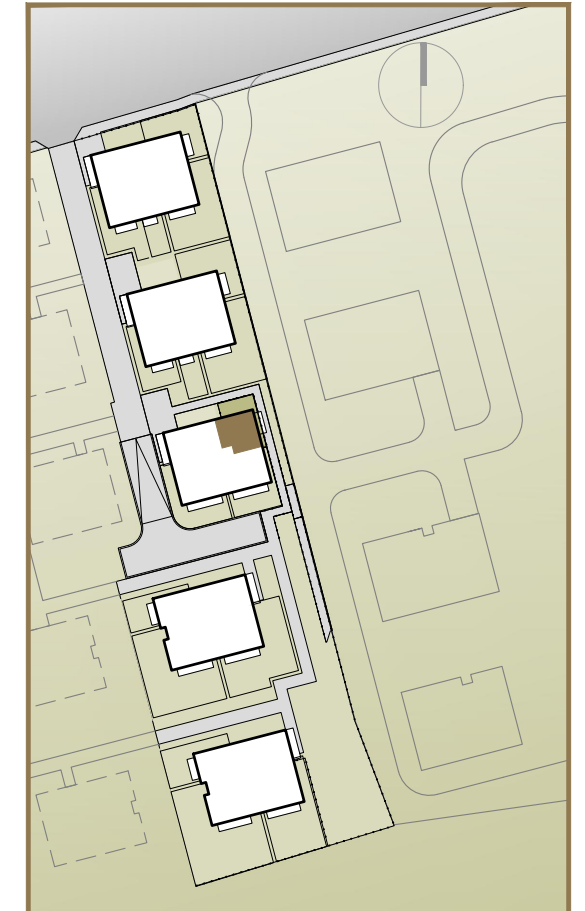

BUDYNEK	A3
KONDYGNACJA	PARTER
MIESZKANIE	M1
M1.1 PRZEDPOKÓJ	5.92m ²
M1.2 strefa dzienna (pokój + kuchnia)	22.13m ²
M1.3 SYPIALNIA	10.29m ²
M1.4 ŁAZIENKA	3.93m ²
SUMA	42.27m²
M1.0 OGRÓDEK	24.68m ²

Powierzchnię mieszkania podano zgodnie z Polską Normą PN ISO 9836:1997. Rzut mieszkania ma charakter informacyjny i nie stanowi oferty w rozumieniu Kodeksu Cywilnego. Mieszkanie nie będzie: umeblowane, wyposażone w urządzenia oraz sprzęt RTV / AGD.
URBA Sp. z o.o. zastrzega sobie możliwość zmian.

