



MIESZKANIE B2/M10

- ŚCIANA NIEROZBIERALNA
- ŚCIANA Z MOŻLIWOŚCIĄ ROZBIÓRKI

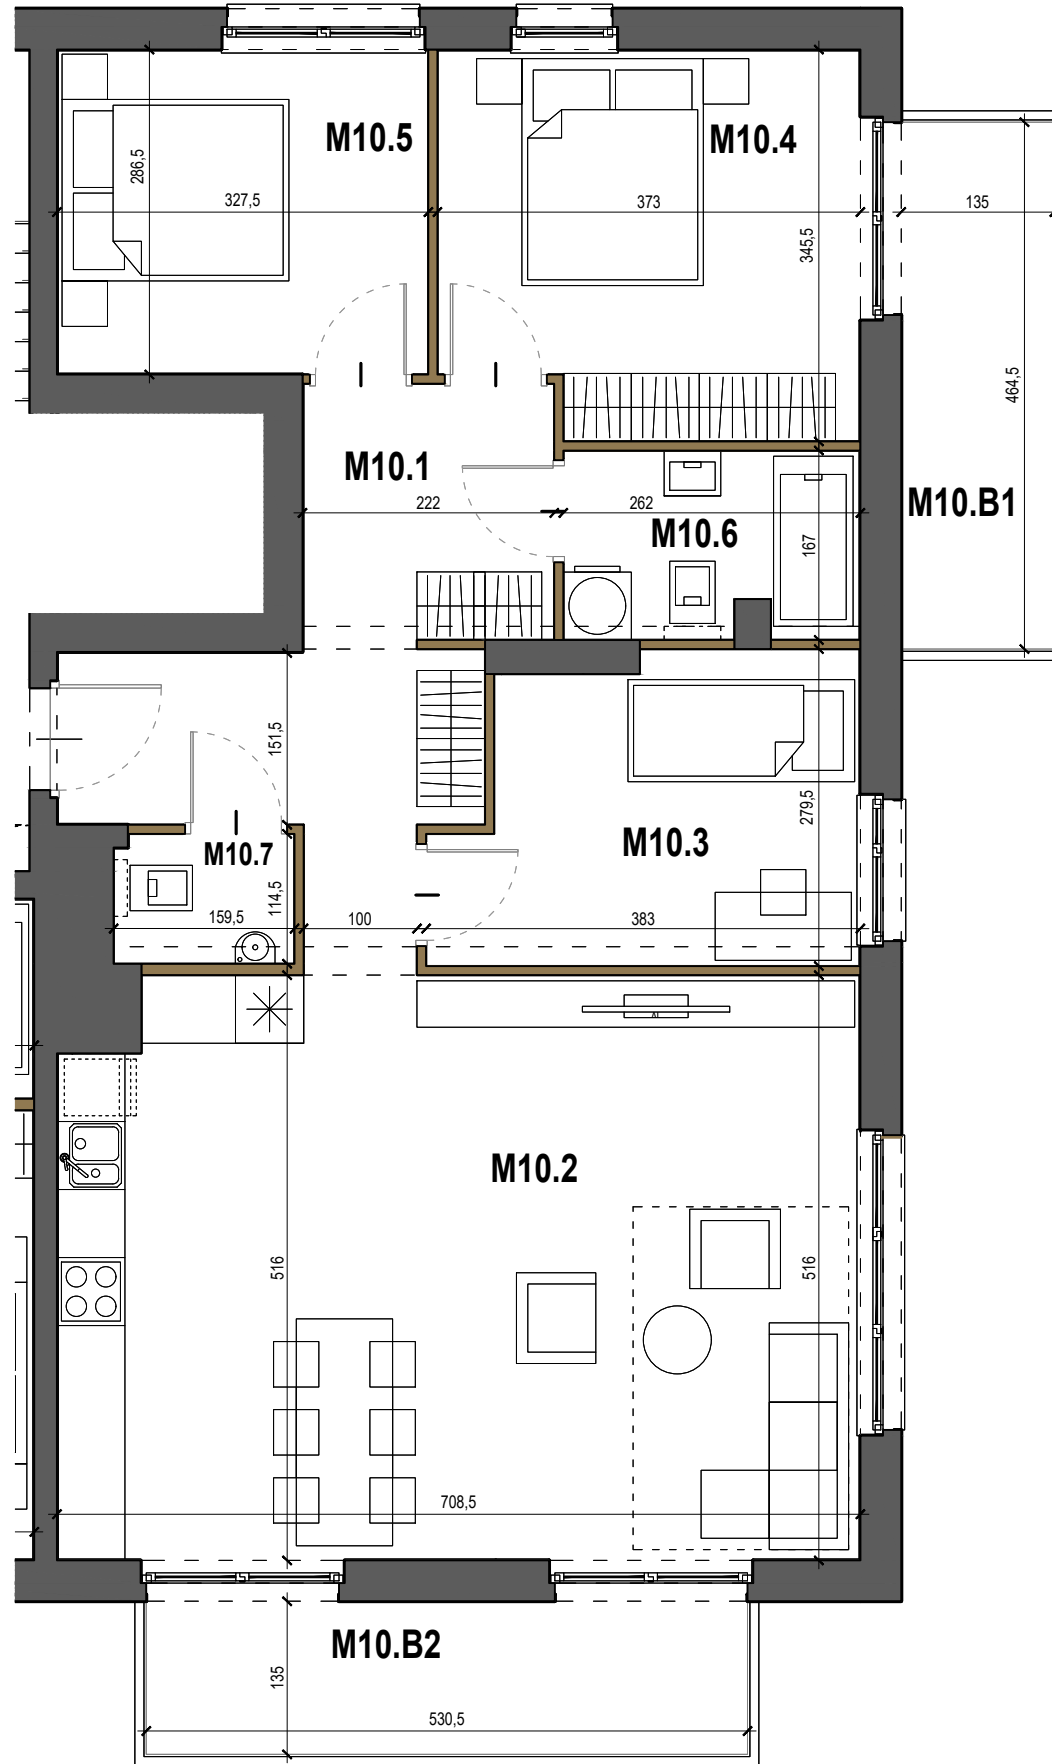


ZESPÓŁ BUDYNKÓW MIESZKALNYCH
PRZY UL. SKOWRONIEJ W KRAKOWIE
ETAP IV

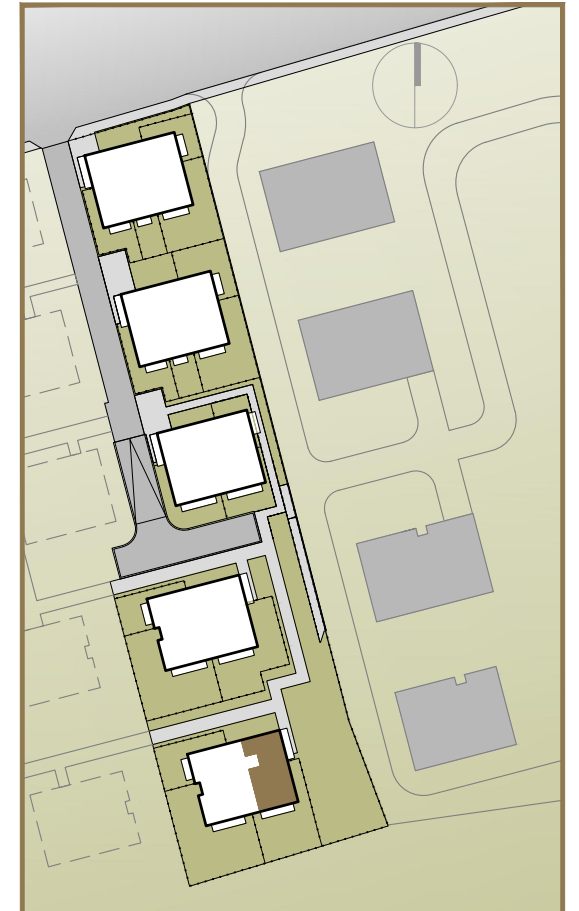

BUDYNEK	B2
KONDYGNACJA	PIĘTRO 3
MIESZKANIE	M10
M10.1 PRZEDPOKÓJ	12.22m ²
M10.2 POKÓJ Z ANEKSEM KUCH.	36.04m ²
M10.3 SYPIALNIA	9.38m ²
M10.4 SYPIALNIA	12.23m ²
M10.5 SYPIALNIA	9.44m ²
M10.6 ŁAZIENKA	4.26m ²
M10.7 TOALETA	1.81m ²
SUMA	85.38m²
M10B1 BALKON	6.27m ²
M10B2 BALKON	7.16m ²

Powierzchnię mieszkania podano zgodnie z Polską Normą PN ISO 9836:1997. Rzut mieszkania ma charakter informacyjny i nie stanowi oferty w rozumieniu Kodeksu Cywilnego. Mieszkanie nie będzie: umeblowane, wyposażone w urządzenia oraz sprzęt RTV / AGD.

URBA Sp. z o.o. zastrzega sobie możliwość zmian.

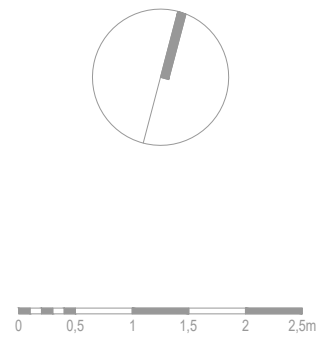

KAMIENICE SKOWRONIA Sp. z o.o.
ul. Zabłocie 25/47, kod pocztowy: 30-701, Kraków

tel. +48 12 63 22 000
fax +48 12 63 22 000

e-mail: sprzedaz@urba.pl
www.urba.pl

