



# MIESZKANIE A3/M9

- ŚCIANA NIEROZBIERALNA
- ŚCIANA Z MOŻLIWOŚCIĄ ROZBIÓRKI

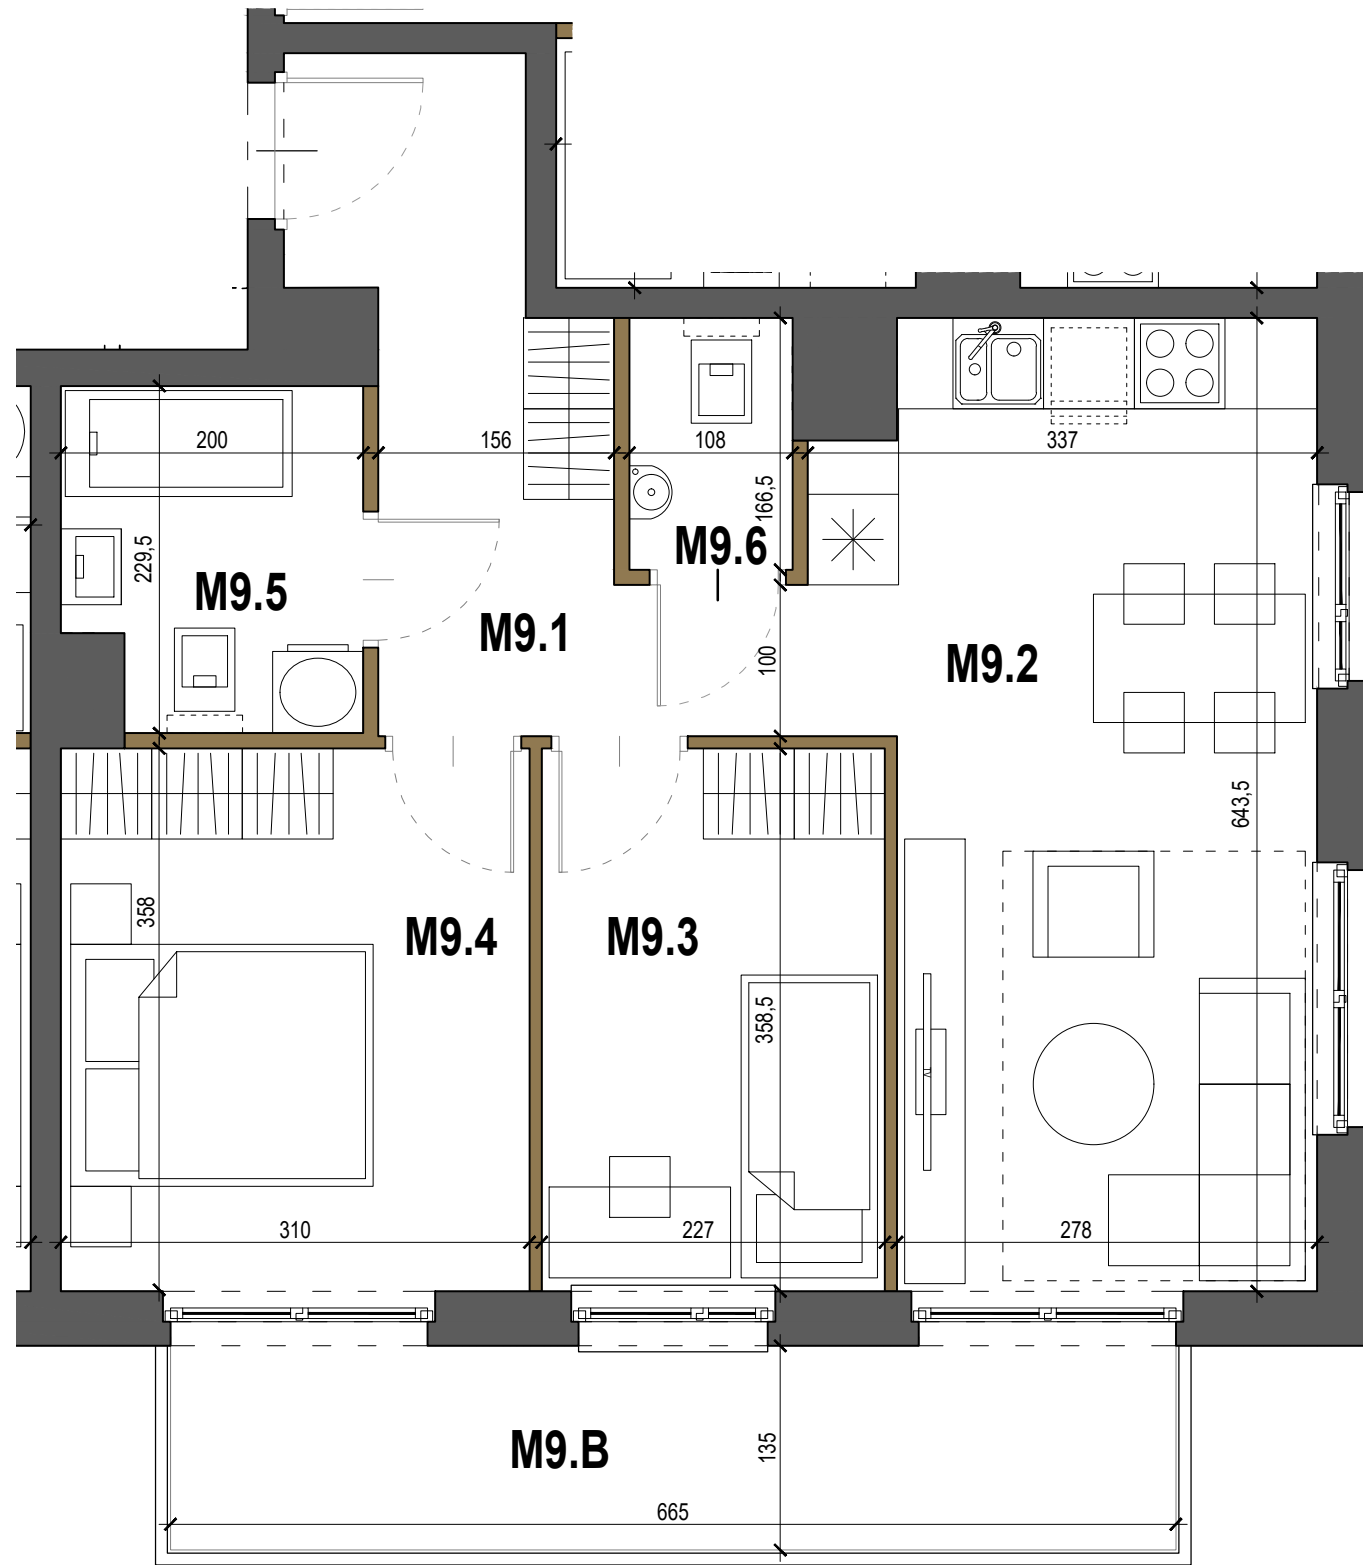


ZESPÓŁ BUDYNKÓW MIESZKALNYCH  
PRZY UL. SKOWRONIEJ W KRAKOWIE  
ETAP IV

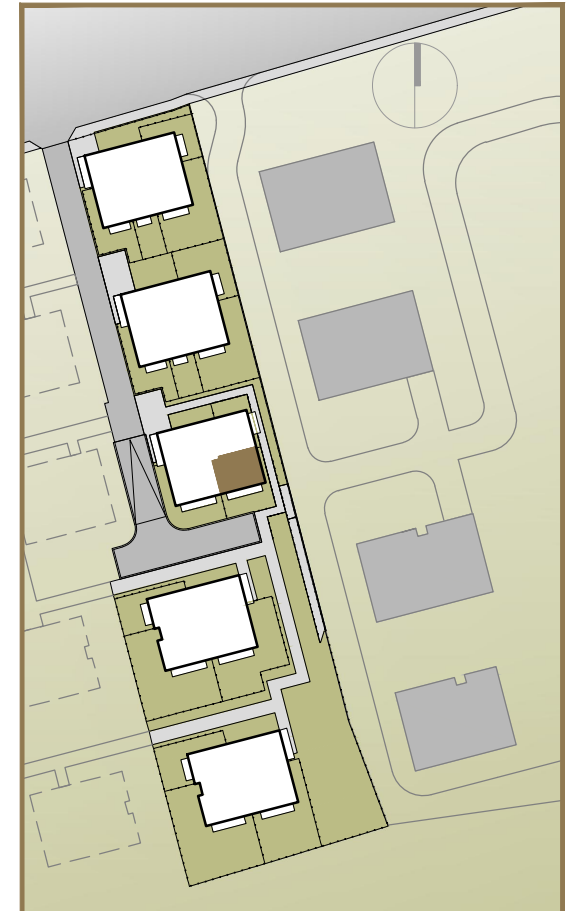

<b>BUDYNEK</b>	<b>A3</b>	
<b>KONDYGNACJA</b>	<b>PIĘTRO 2</b>	
<b>MIESZKANIE</b>	<b>M9</b>	
M9.1	PRZEDPOKÓJ	8.27m <sup>2</sup>
M9.2	POKÓJ Z ANEKSEM KUCH.	19.04m <sup>2</sup>
M9.3	SYPIALNIA	8.15m <sup>2</sup>
M9.4	SYPIALNIA	11.13m <sup>2</sup>
M9.5	ŁAZIENKA	4.31m <sup>2</sup>
M9.6	TOALETA	1.80m <sup>2</sup>
<b>SUMA</b>	<b>52.70m<sup>2</sup></b>	
<b>M9B</b>	BALKON	8.98m <sup>2</sup>

Powierzchnię mieszkania podano zgodnie z Polską Normą PN ISO 9836:1997. Rzut mieszkania ma charakter informacyjny i nie stanowi oferty w rozumieniu Kodeksu Cywilnego. Mieszkanie nie będzie: umeblowane, wyposażone w urządzenia oraz sprzęt RTV / AGD.  
URBA Sp. z o.o. zastrzega sobie możliwość zmian.

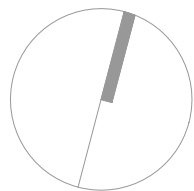

KAMIENICE SKOWRONIA Sp. z o.o.  
ul. Zabłocie 25/47, kod pocztowy: 30-701, Kraków

tel. +48 12 63 22 000  
fax +48 12 63 22 000

e-mail: sprzedaz@urba.pl  
www.urba.pl

