



MIESZKANIE B1/M13

- ŚCIANA NIEROZBIERALNA
- ŚCIANA Z MOŻLIWOŚCIĄ ROZBIÓRKI

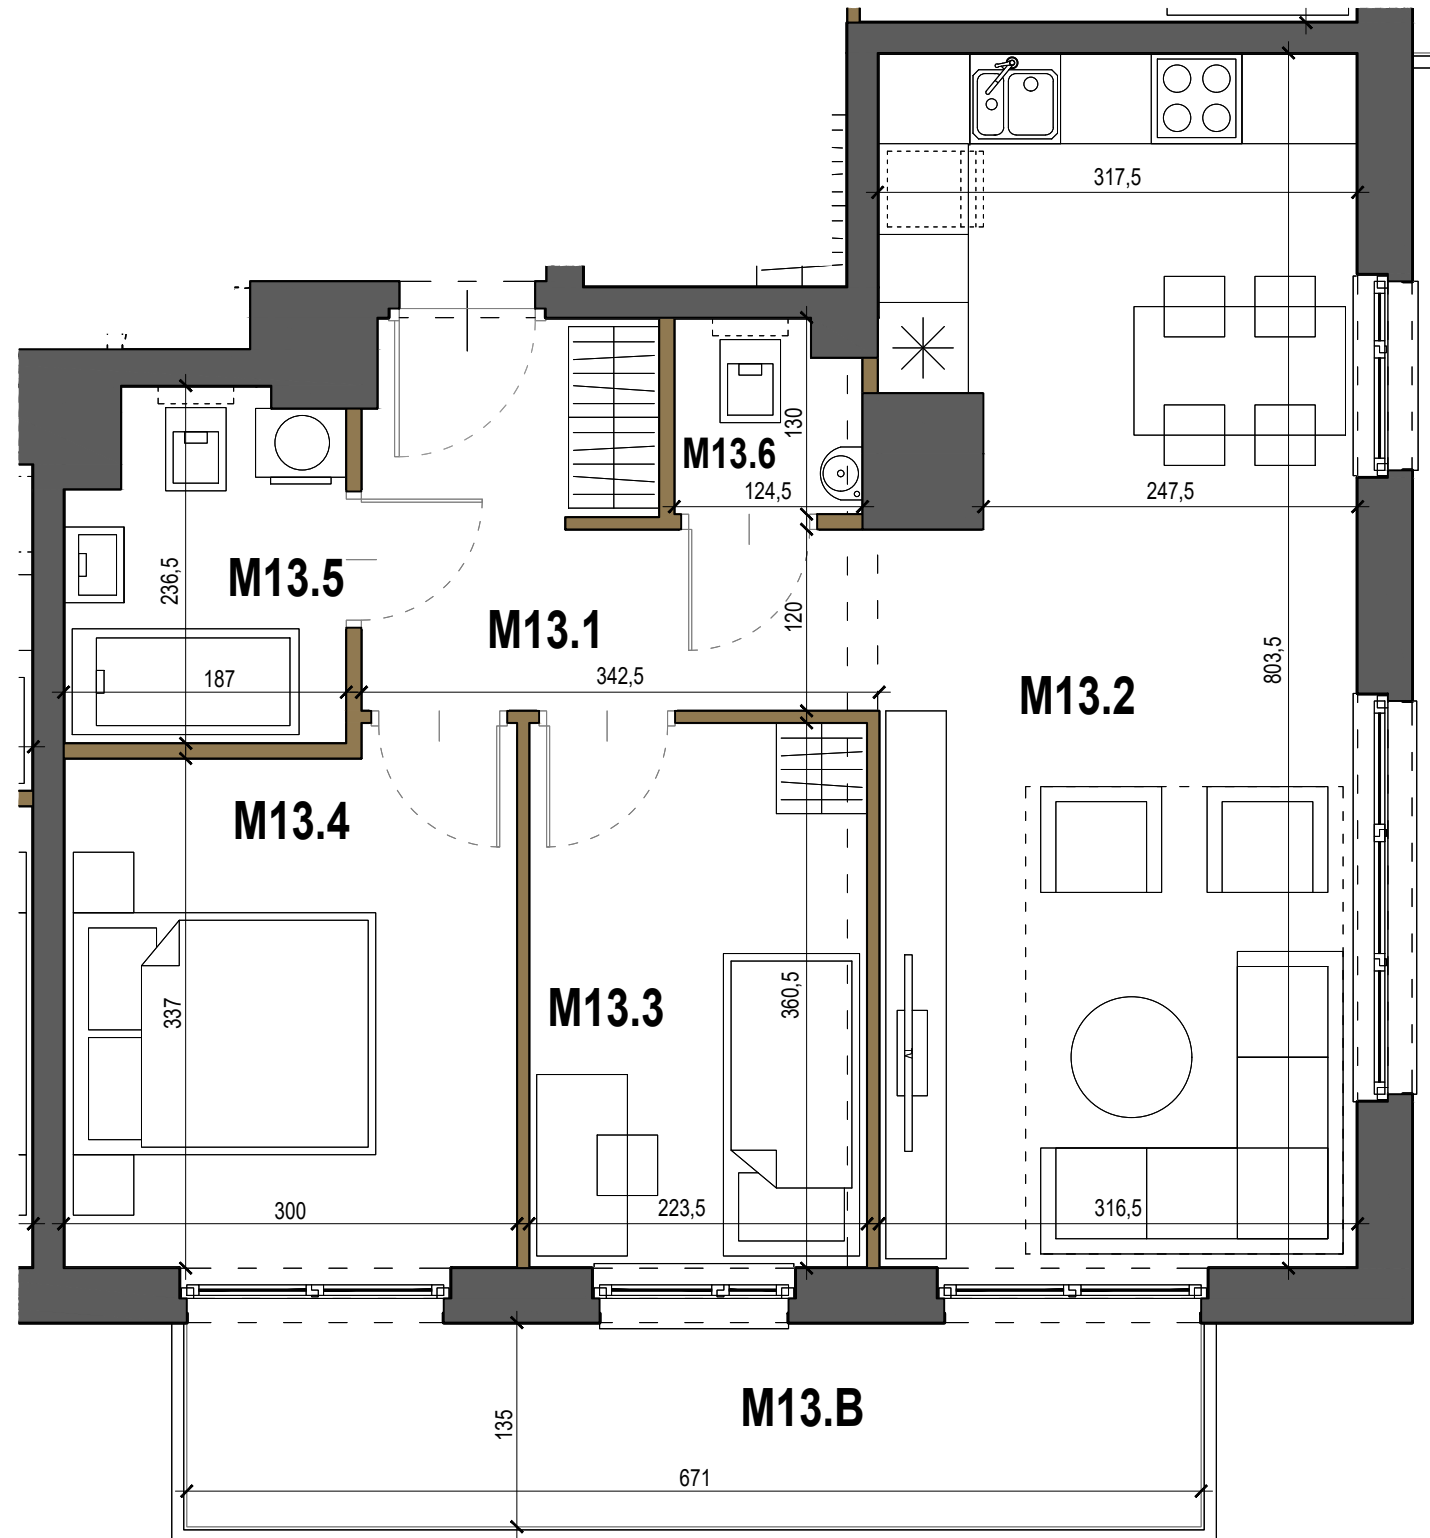


ZESPÓŁ BUDYNKÓW MIESZKALNYCH
PRZY UL. SKOWRONIEJ W KRAKOWIE
ETAP IV

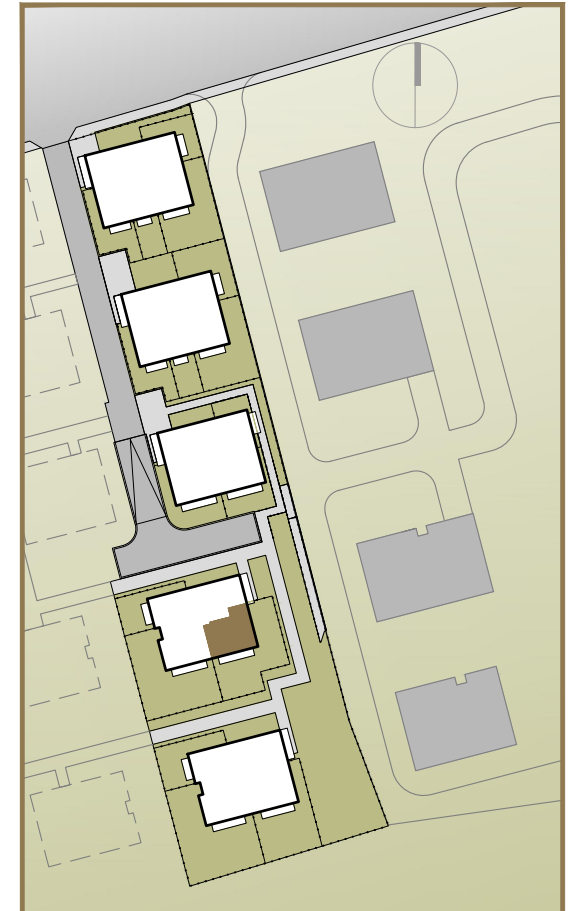

BUDYNEK	B1
KONDYGNACJA	PIĘTRO 3
MIESZKANIE	M13
M13.1 PRZEDPOKÓJ	6,76m ²
M13.2 POKÓJ Z ANEKSEM KUCH.	24,84m ²
M13.3 SYPIALNIA	8,06m ²
M13.4 SYPIALNIA	10,35m ²
M13.5 ŁAZIENKA	4,09m ²
M13.6 TOALETA	1,53m ²
SUMA	55.63m²
M13B BALKON	9.06m²

Powierzchnię mieszkania podano zgodnie z Polską Normą PN ISO 9836:1997. Rzut mieszkania ma charakter informacyjny i nie stanowi oferty w rozumieniu Kodeksu Cywilnego. Mieszkanie nie będzie: umeblowane, wyposażone w urządzenia oraz sprzęt RTV / AGD. URBA Sp. z o.o. zastrzega sobie możliwość zmian.

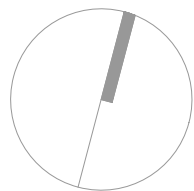

KAMIENICE SKOWRONIA Sp. z o.o.
ul. Zabłocie 25/47, kod pocztowy: 30-701, Kraków

tel. +48 12 63 22 000
fax +48 12 63 22 000

e-mail: sprzedaz@urba.pl
www.urba.pl

