


BUDYNEK UL. KUJAWSKA 11 A

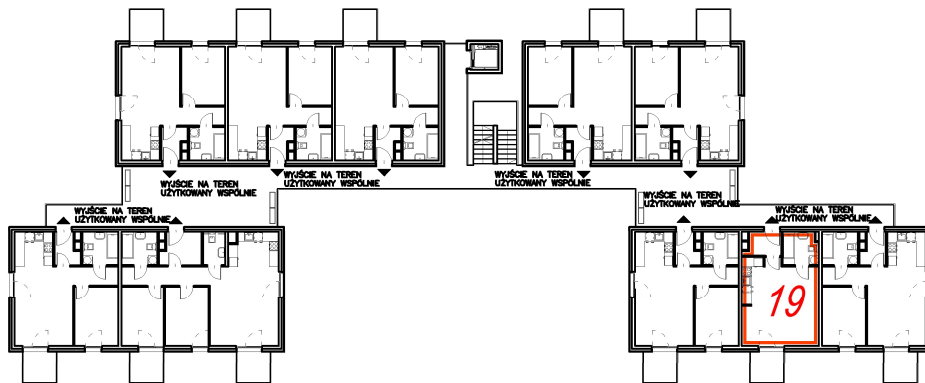


SCHEMAT KONDYGNACJI +2 - PIĘTRO 1

LOKAL MIESZKALNY NR 19		
NR	FUNKCJA	POWIERZCHNIA (m ²)
1	WIATROŁAP	3,06
2	ŁAZIENKA	4,49
3	POKÓJ + ANEKS KUCHENNY	26,10

RAZEM **33,65**

elementy demontowalne: 0,09

RAZEM **33,74**

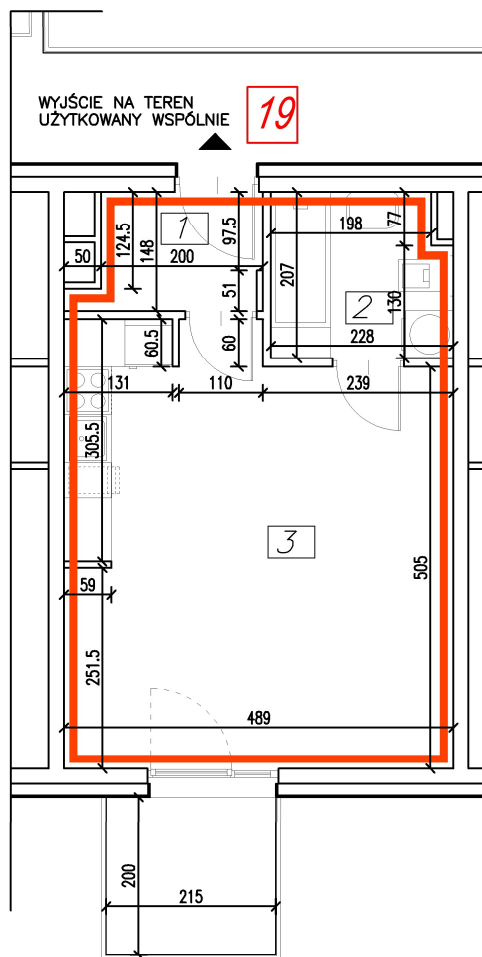

PRZEDŁOŻONA DOKUMENTACJA JEST ZGODNA ZE STANEM ISTNIEJĄCYM NA DZIEŃ 16.02.2022r
INWENTARYZACJA WYKONANA W DNIU 16.02.2022r

LOKAL MIESZKALNY WYDZIELONY ŚCIANAMI TRWAŁYMI

DOJŚCIE DO LOKALI PROWADZI Z TERENU BĘDĄCEGO W UŻYTKOWANIU WSPÓLNYM PRZEZ CZĘŚCI WSPÓLNE BUDYNKU

NAZWA DOKUMENTACJI	INWENTARYZACJA LOKALU MIESZKALNEGO NR 19		
LOKALIZACJA	KRAKÓW, UL. KUJAWSKA 11 A DZ.NR 58/1,58/2,60/3 obr.0004, KROWODRZA		
NAZWA RYSUNKU	KONDYGNACJA 2 – PIĘTRO 1 LOKAL MIESZKALNY NR 19		
ARCH-IM	AUTOR OPRACOWANIA	inz.arch.M. Zapal	
MICHAŁ ZAPAL	SKALA 1:100	BRANZA :	ARCHITEKTURA
PRACOWNIA ARCHITEKTONICZNA	LUTY 2022R.	NR RYS.	M - 19