



MIESZKANIE B2/M11

- ŚCIANA NIEROZBIERALNA
- ŚCIANA Z MOŻLIWOŚCIĄ ROZBIÓRKI

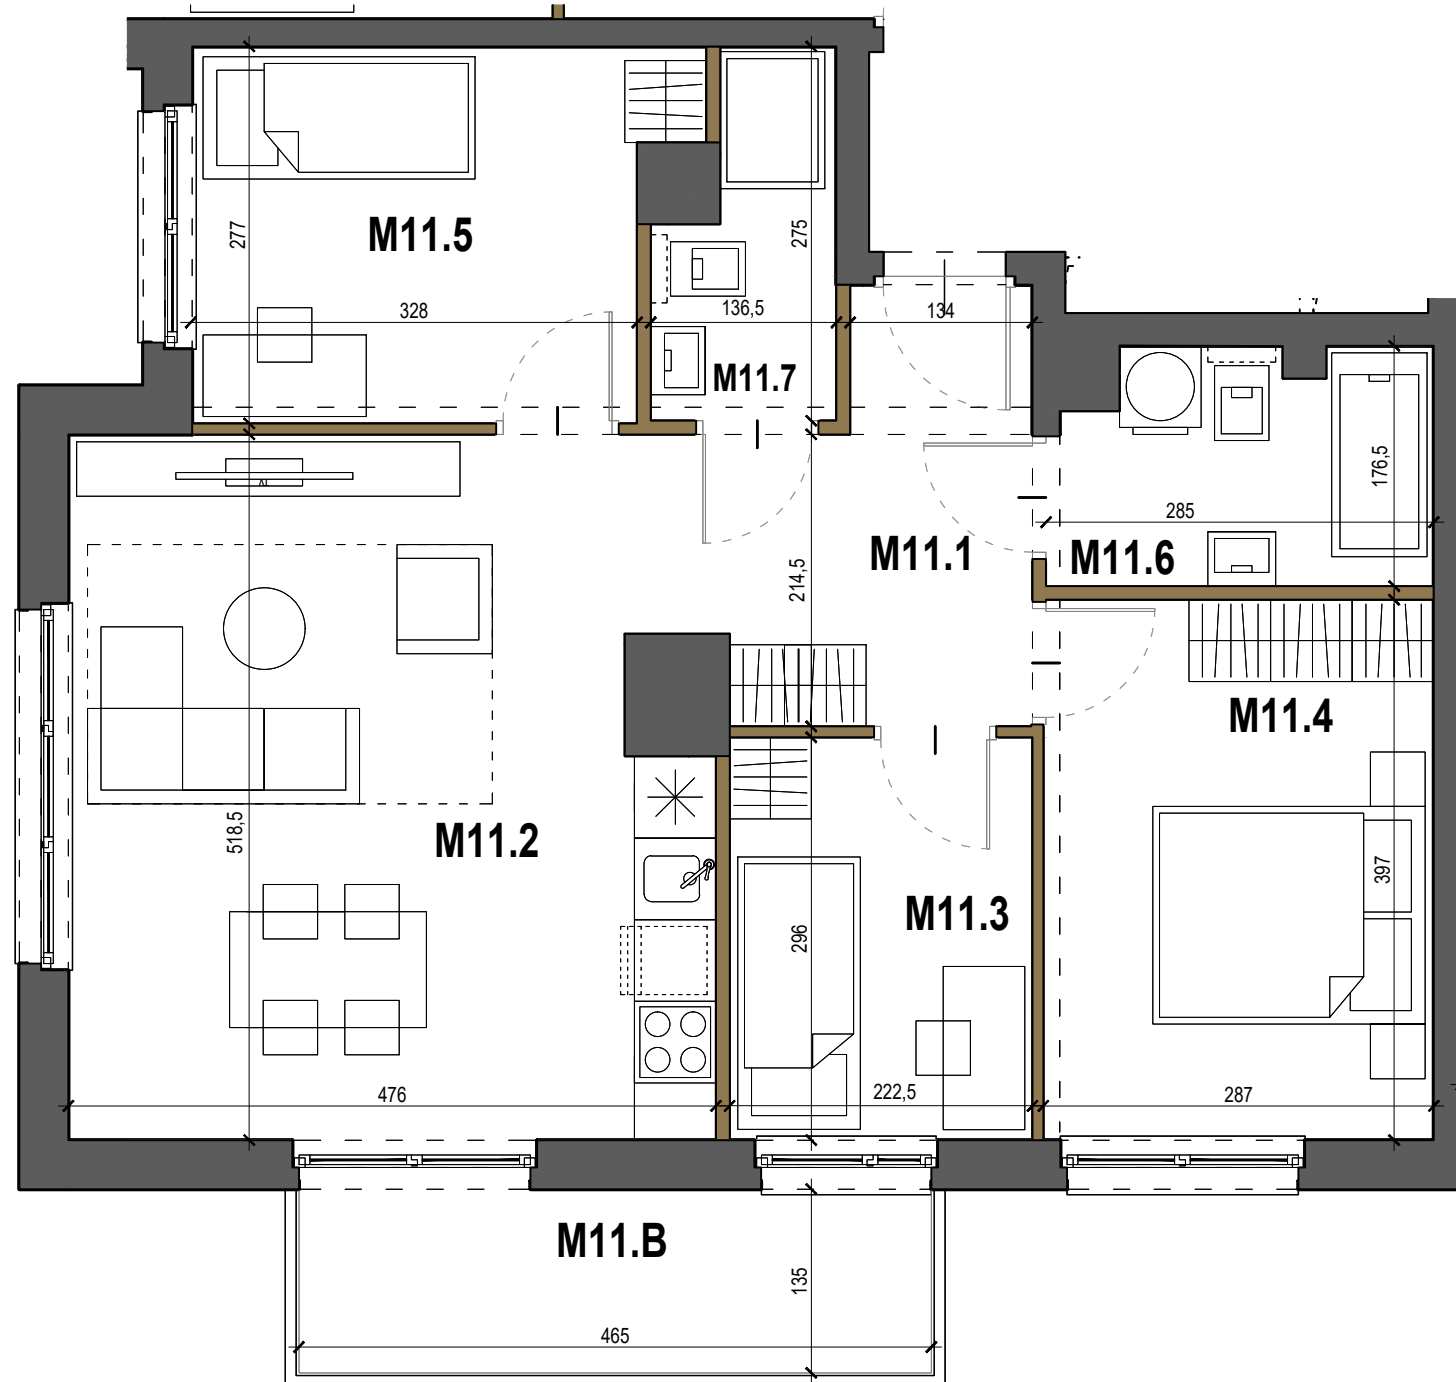

ZESPÓŁ BUDYNKÓW MIESZKALNYCH
PRZY UL. SKOWRONIEJ W KRAKOWIE
ETAP IV

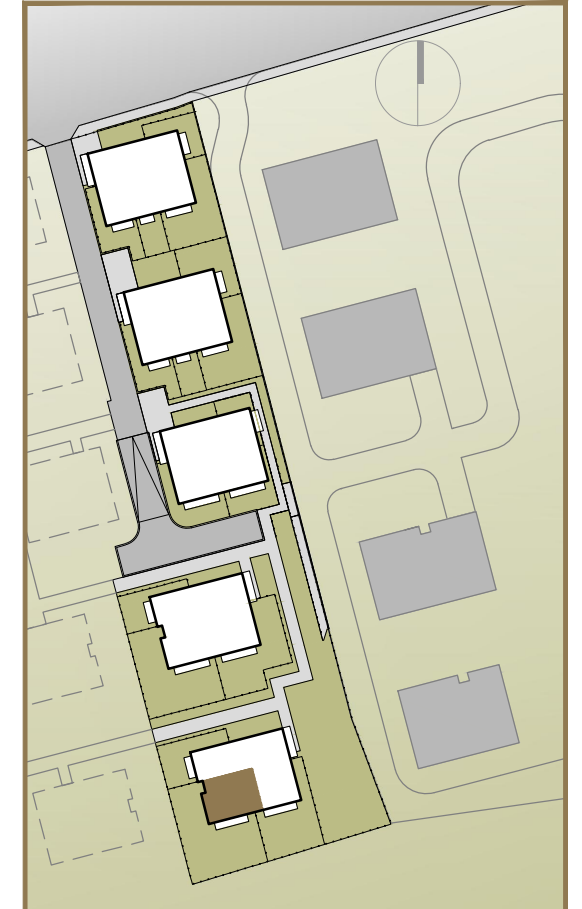

BUDYNEK	B2
KONDYGNACJA	PIĘTRO 3
MIESZKANIE	M11
M11.1 PRZEDPOKÓJ	7.14m ²
M11.2 POKÓJ Z ANEKSEM KUCH.	23.33m ²
M11.3 SYPIALNIA	6.59m ²
M11.4 SYPIALNIA	11.39m ²
M11.5 SYPIALNIA	9.42m ²
M11.6 ŁAZIENKA	4.68m ²
M11.7 TOALETA	3.09m ²
SUMA	65.64m²
M11B BALKON	6.27m²

Powierzchnię mieszkania podano zgodnie z Polską Normą PN ISO 9836:1997. Rzut mieszkania ma charakter informacyjny i nie stanowi oferty w rozumieniu Kodeksu Cywilnego. Mieszkanie nie będzie: umeblowane, wyposażone w urządzenia oraz sprzęt RTV / AGD.
URBA Sp. z o.o. zastrzega sobie możliwość zmian.



KAMIENICE SKOWRONIA Sp. z o.o.
ul. Zabłocie 25/47, kod pocztowy: 30-701, Kraków

tel. +48 12 63 22 000
fax +48 12 63 22 000

e-mail: sprzedaz@urba.pl
www.urba.pl