



MIESZKANIE B1/M14

- ŚCIANA NIEROZBIERALNA
- ŚCIANA Z MOŻLIWOŚCIĄ ROZBIÓRKI

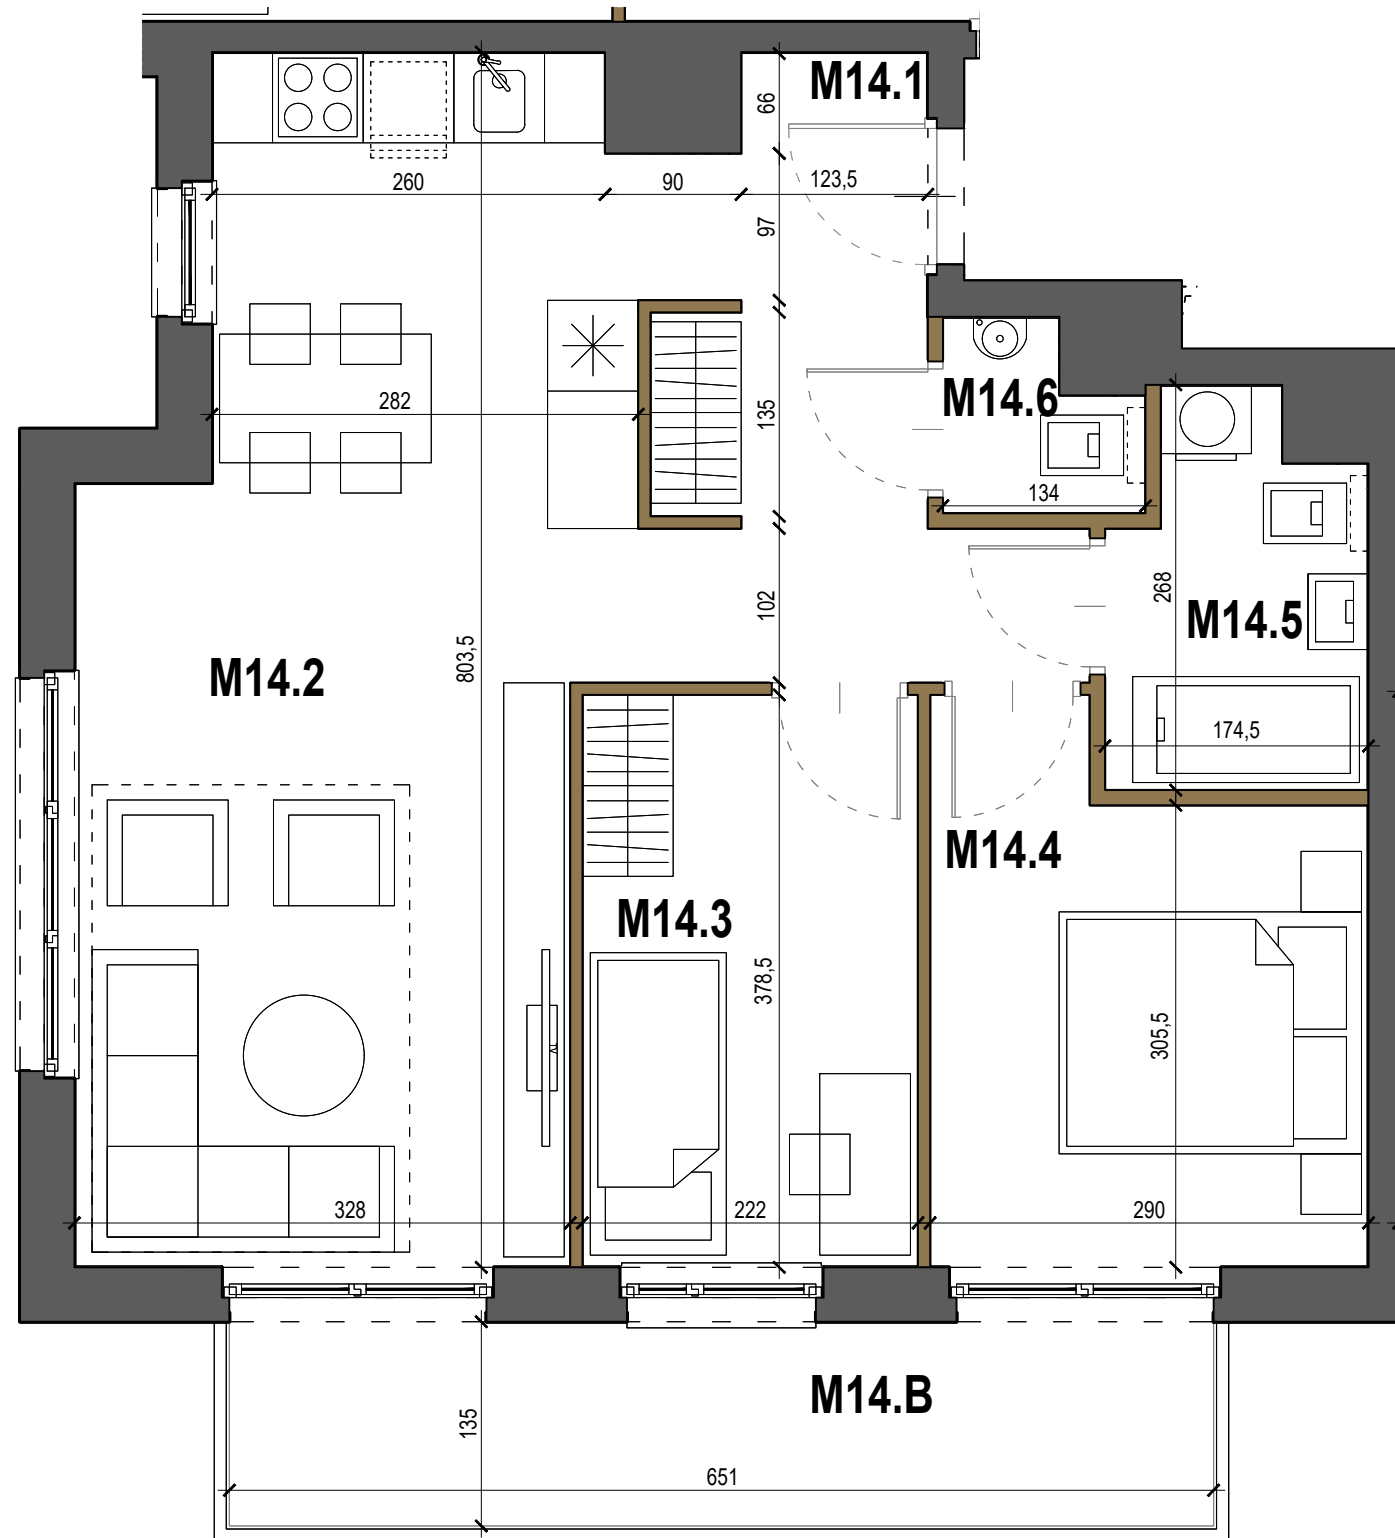

ZESPÓŁ BUDYNKÓW MIESZKALNYCH
PRZY UL. SKOWRONIEJ W KRAKOWIE
ETAP IV

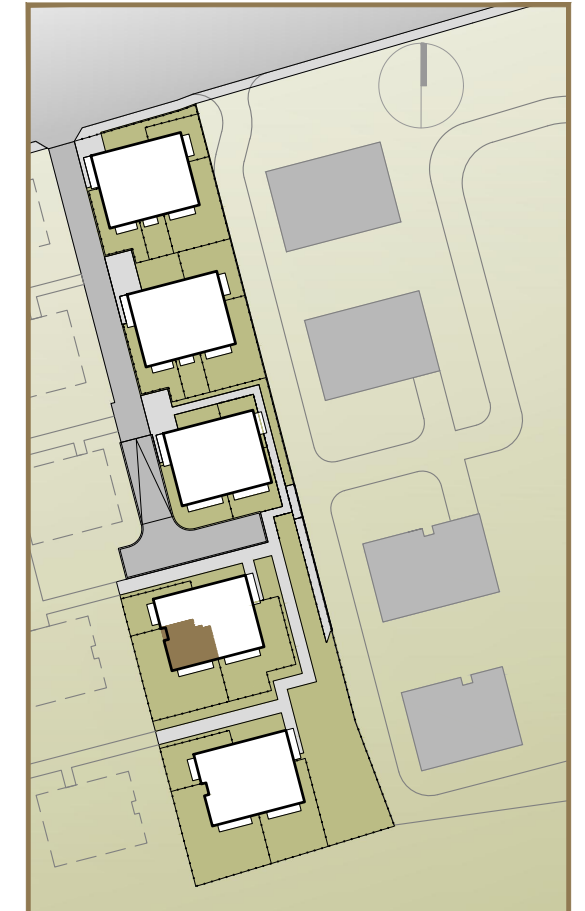

BUDYNEK	B1
KONDYGNACJA	PIĘTRO 3
MIESZKANIE	M14
M14.1 PRZEDPOKÓJ	7,75m ²
M14.2 POKÓJ Z ANEKSEM KUCH.	26,15m ²
M14.3 SYPIALNIA	8,40m ²
M14.4 SYPIALNIA	9,63m ²
M14.5 ŁAZIENKA	4,03m ²
M14.6 TOALETA	1,45m ²
SUMA	57.41m²
M14B BALKON	8.79m²

Powierzchnię mieszkania podano zgodnie z Polską Normą PN ISO 9836:1997. Rzut mieszkania ma charakter informacyjny i nie stanowi oferty w rozumieniu Kodeksu Cywilnego. Mieszkanie nie będzie: umeblowane, wyposażone w urządzenia oraz sprzęt RTV / AGD. URBA Sp. z o.o. zastrzega sobie możliwość zmian.



KAMIENICE SKOWRONIA Sp. z o.o.
ul. Zabłocie 25/47, kod pocztowy: 30-701, Kraków

tel. +48 12 63 22 000
fax +48 12 63 22 000

e-mail: sprzedaz@urba.pl
www.urba.pl

