



MIESZKANIE B1/M9

- ŚCIANA NIEROZBIERALNA
- ŚCIANA Z MOŻLIWOŚCIĄ ROZBIÓRKI

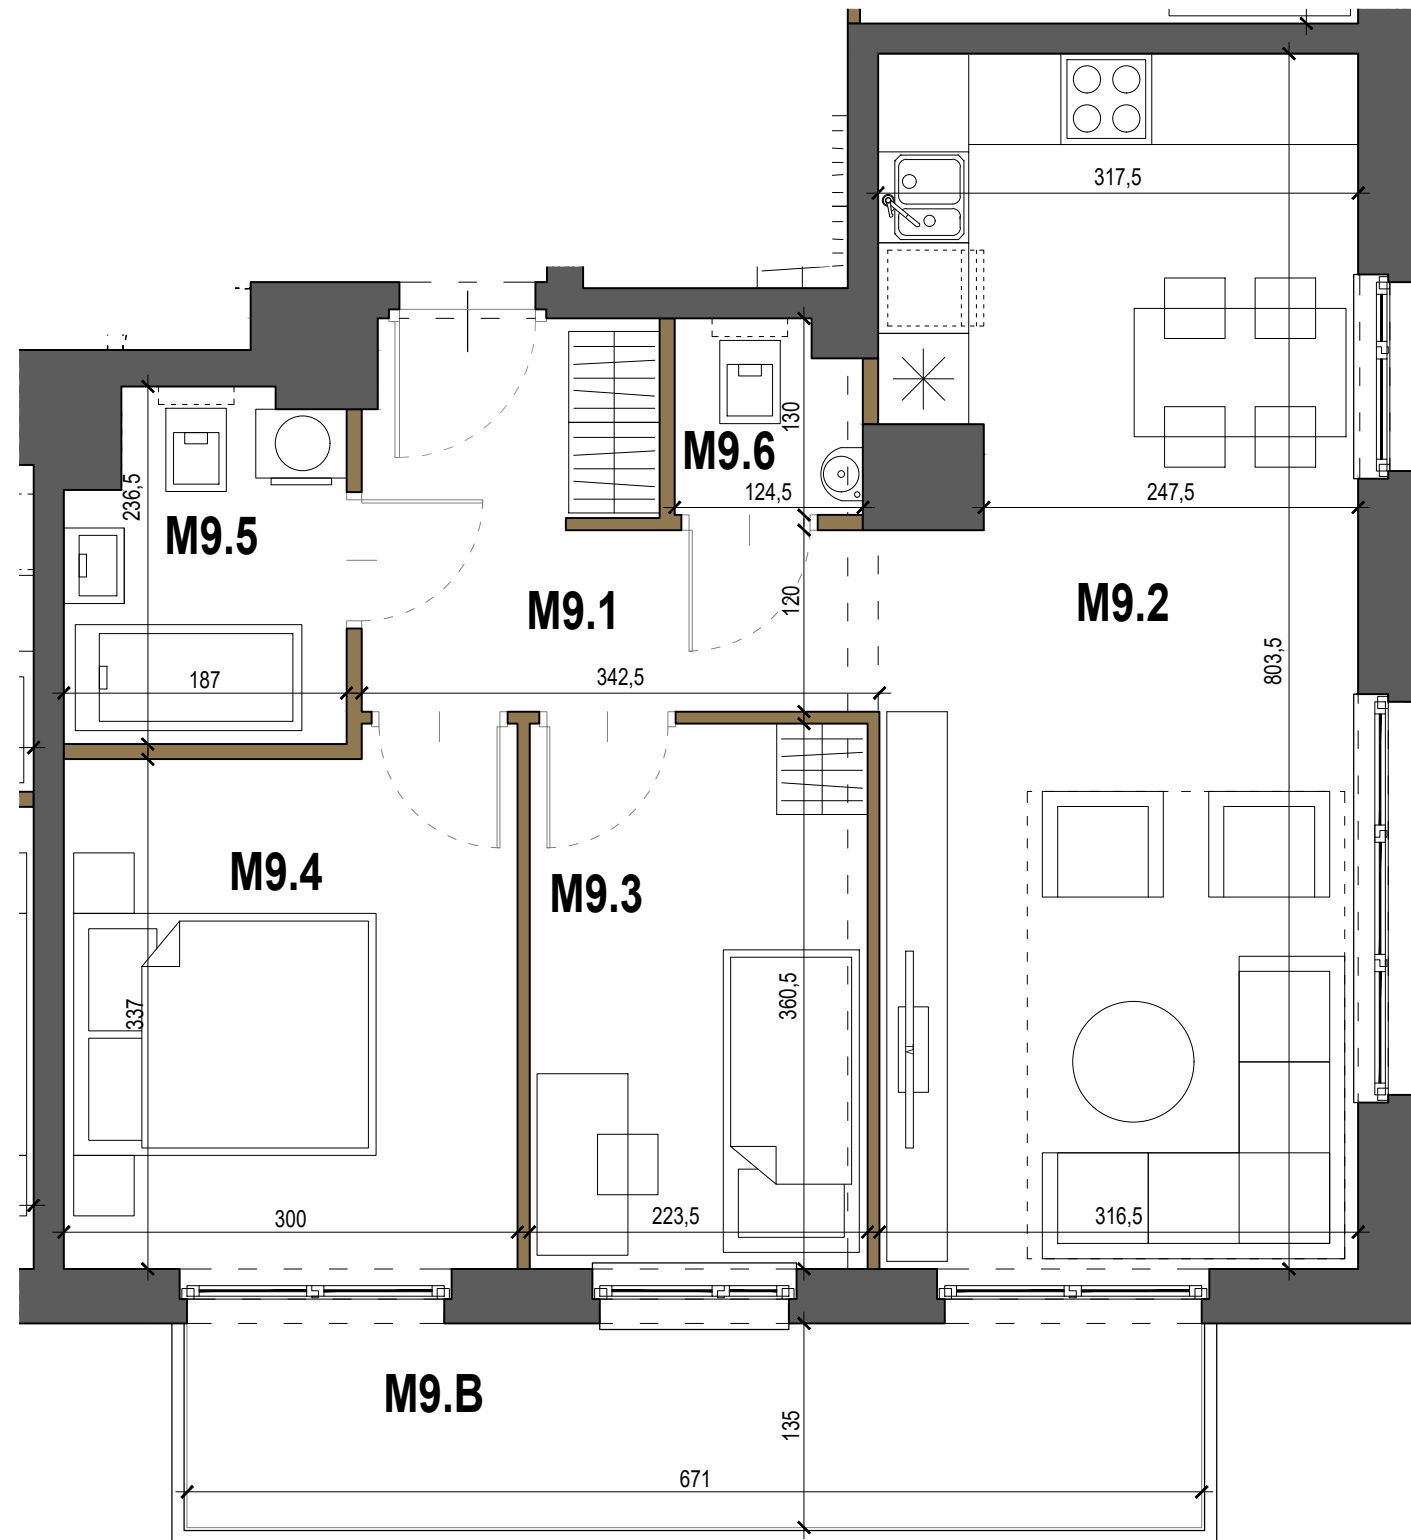


ZESPÓŁ BUDYNKÓW MIESZKALNYCH
PRZY UL. SKOWRONIEJ W KRAKOWIE
ETAP IV

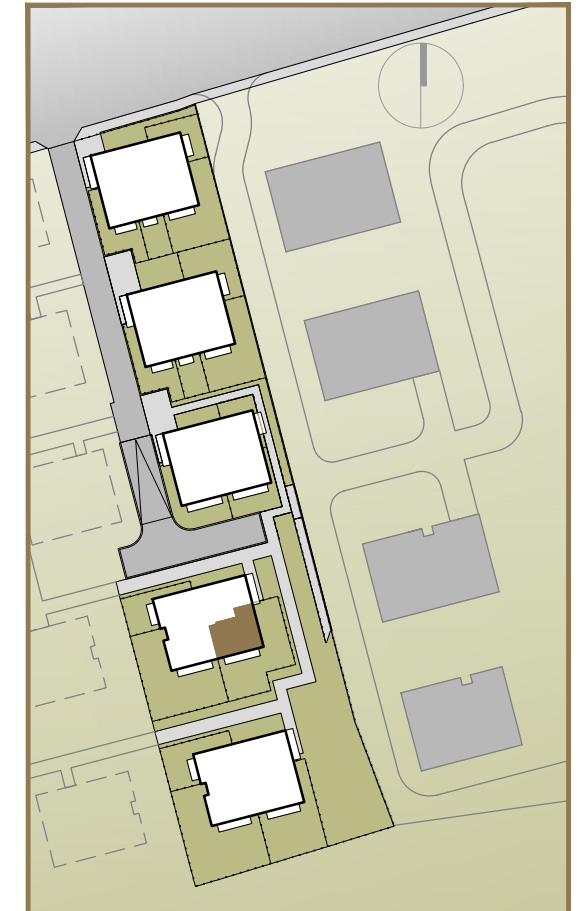

BUDYNEK	B1
KONDYGNACJA	PIĘTRO 2
MIESZKANIE	M9
M9.1	PRZEDPOKÓJ 6.76m ²
M9.2	POKÓJ Z ANEKSEM KUCH. 24.97m ²
M9.3	SYPIALNIA 8.06m ²
M9.4	SYPIALNIA 10.35m ²
M9.5	ŁAZIENKA 4.09m ²
M9.6	TOALETA 1.53m ²
SUMA	55.76m²
M9B	BALKON 9,06m²

Powierzchnię mieszkania podano zgodnie z Polską Normą PN ISO 9836:1997. Rzut mieszkania ma charakter informacyjny i nie stanowi oferty w rozumieniu Kodeksu Cywilnego. Mieszkanie nie będzie: umeblowane, wyposażone w urządzenia oraz sprzęt RTV / AGD.
URBA Sp. z o.o. zastrzega sobie możliwość zmian.

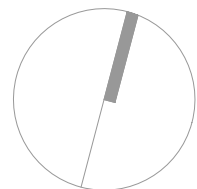

KAMIENICE SKOWRONIA Sp. z o.o.
ul. Zabłocie 25/47, kod pocztowy: 30-701, Kraków

tel. +48 12 63 22 000
fax +48 12 63 22 000

e-mail: sprzedaz@urba.pl
www.urba.pl

