



# MIESZKANIE B1/M5

- ŚCIANA NIEROZBIERALNA
- ŚCIANA Z MOŻLIWOŚCIĄ ROZBIÓRKI

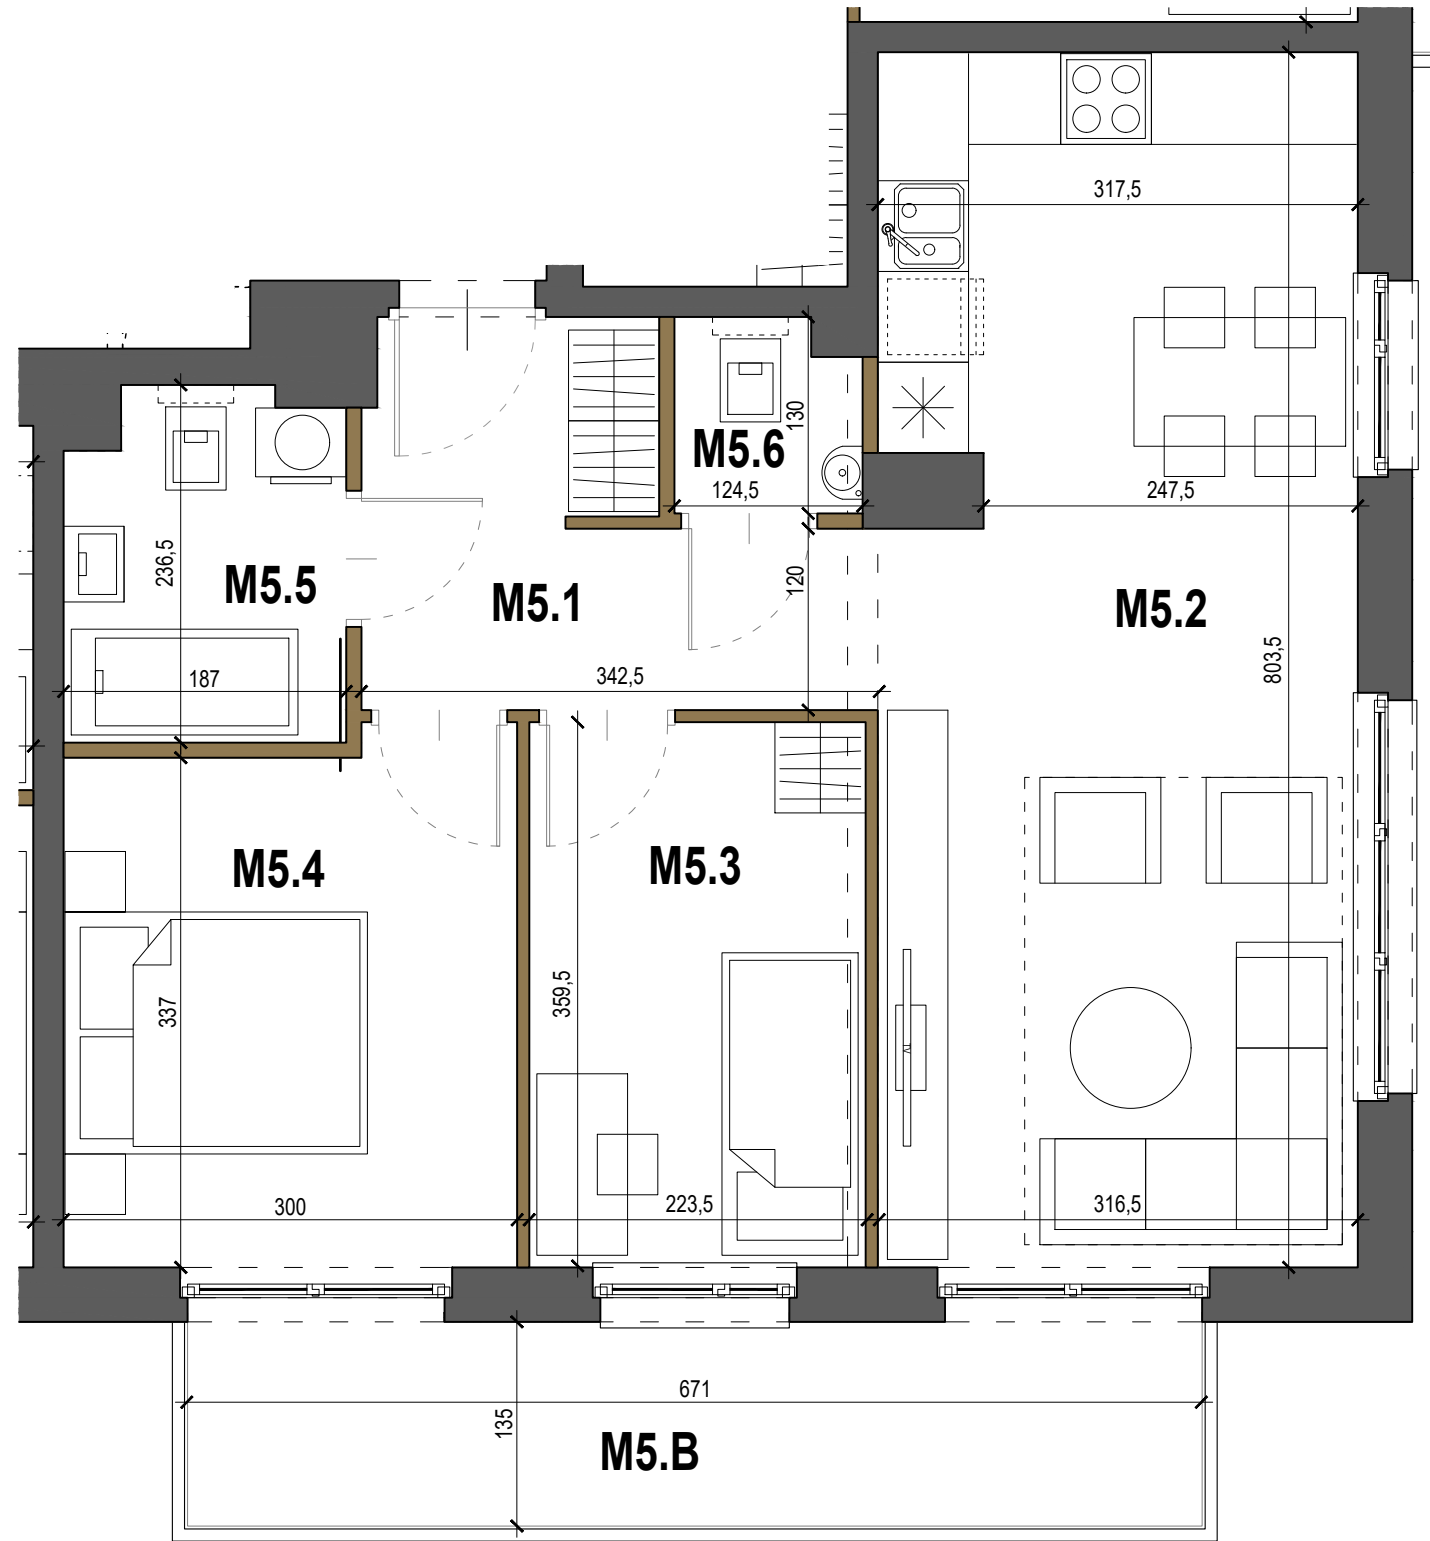


ZESPÓŁ BUDYNKÓW MIESZKALNYCH  
PRZY UL. SKOWRONIEJ W KRAKOWIE  
ETAP IV

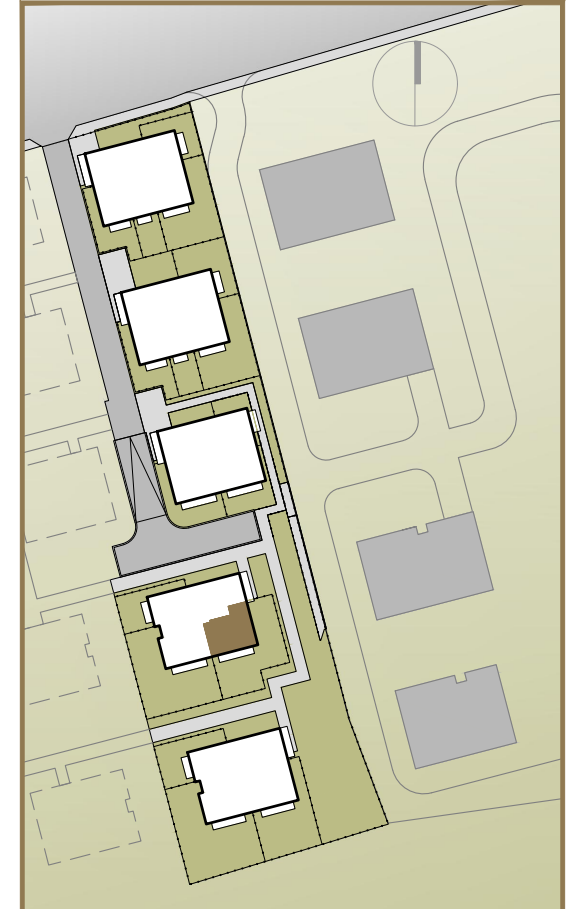

<b>BUDYNEK</b>	<b>B1</b>
<b>KONDYGNACJA</b>	<b>PIĘTRO 1</b>
<b>MIESZKANIE</b>	<b>M5</b>
M5.1 PRZEDPOKÓJ	6,76m <sup>2</sup>
M5.2 POKÓJ Z ANEKSEM KUCH.	25,12m <sup>2</sup>
M5.3 SYPIALNIA	8,06m <sup>2</sup>
M5.4 SYPIALNIA	10,35m <sup>2</sup>
M5.5 ŁAZIENKA	4,19m <sup>2</sup>
M5.6 TOALETA	1,53m <sup>2</sup>
<b>SUMA</b>	<b>56.01m<sup>2</sup></b>
M5.B BALKON	9.06m <sup>2</sup>

Powierzchnię mieszkania podano zgodnie z Polską Normą PN ISO 9836:1997. Rzut mieszkania ma charakter informacyjny i nie stanowi oferty w rozumieniu Kodeksu Cywilnego. Mieszkanie nie będzie: umeblowane, wyposażone w urządzenia oraz sprzęt RTV / AGD. URBA Sp. z o.o. zastrzega sobie możliwość zmian.

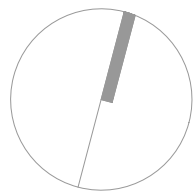

KAMIENICE SKOWRONIA Sp. z o.o.  
ul. Zabłocie 25/47, kod pocztowy: 30-701, Kraków

tel. +48 12 63 22 000  
fax +48 12 63 22 000

e-mail: [sprzedaz@urba.pl](mailto:sprzedaz@urba.pl)  
[www.urba.pl](http://www.urba.pl)

