



# MIESZKANIE B1/M1

- ŚCIANA NIEROZBIERALNA
- ŚCIANA Z MOŻLIWOŚCIĄ ROZBIÓRKI

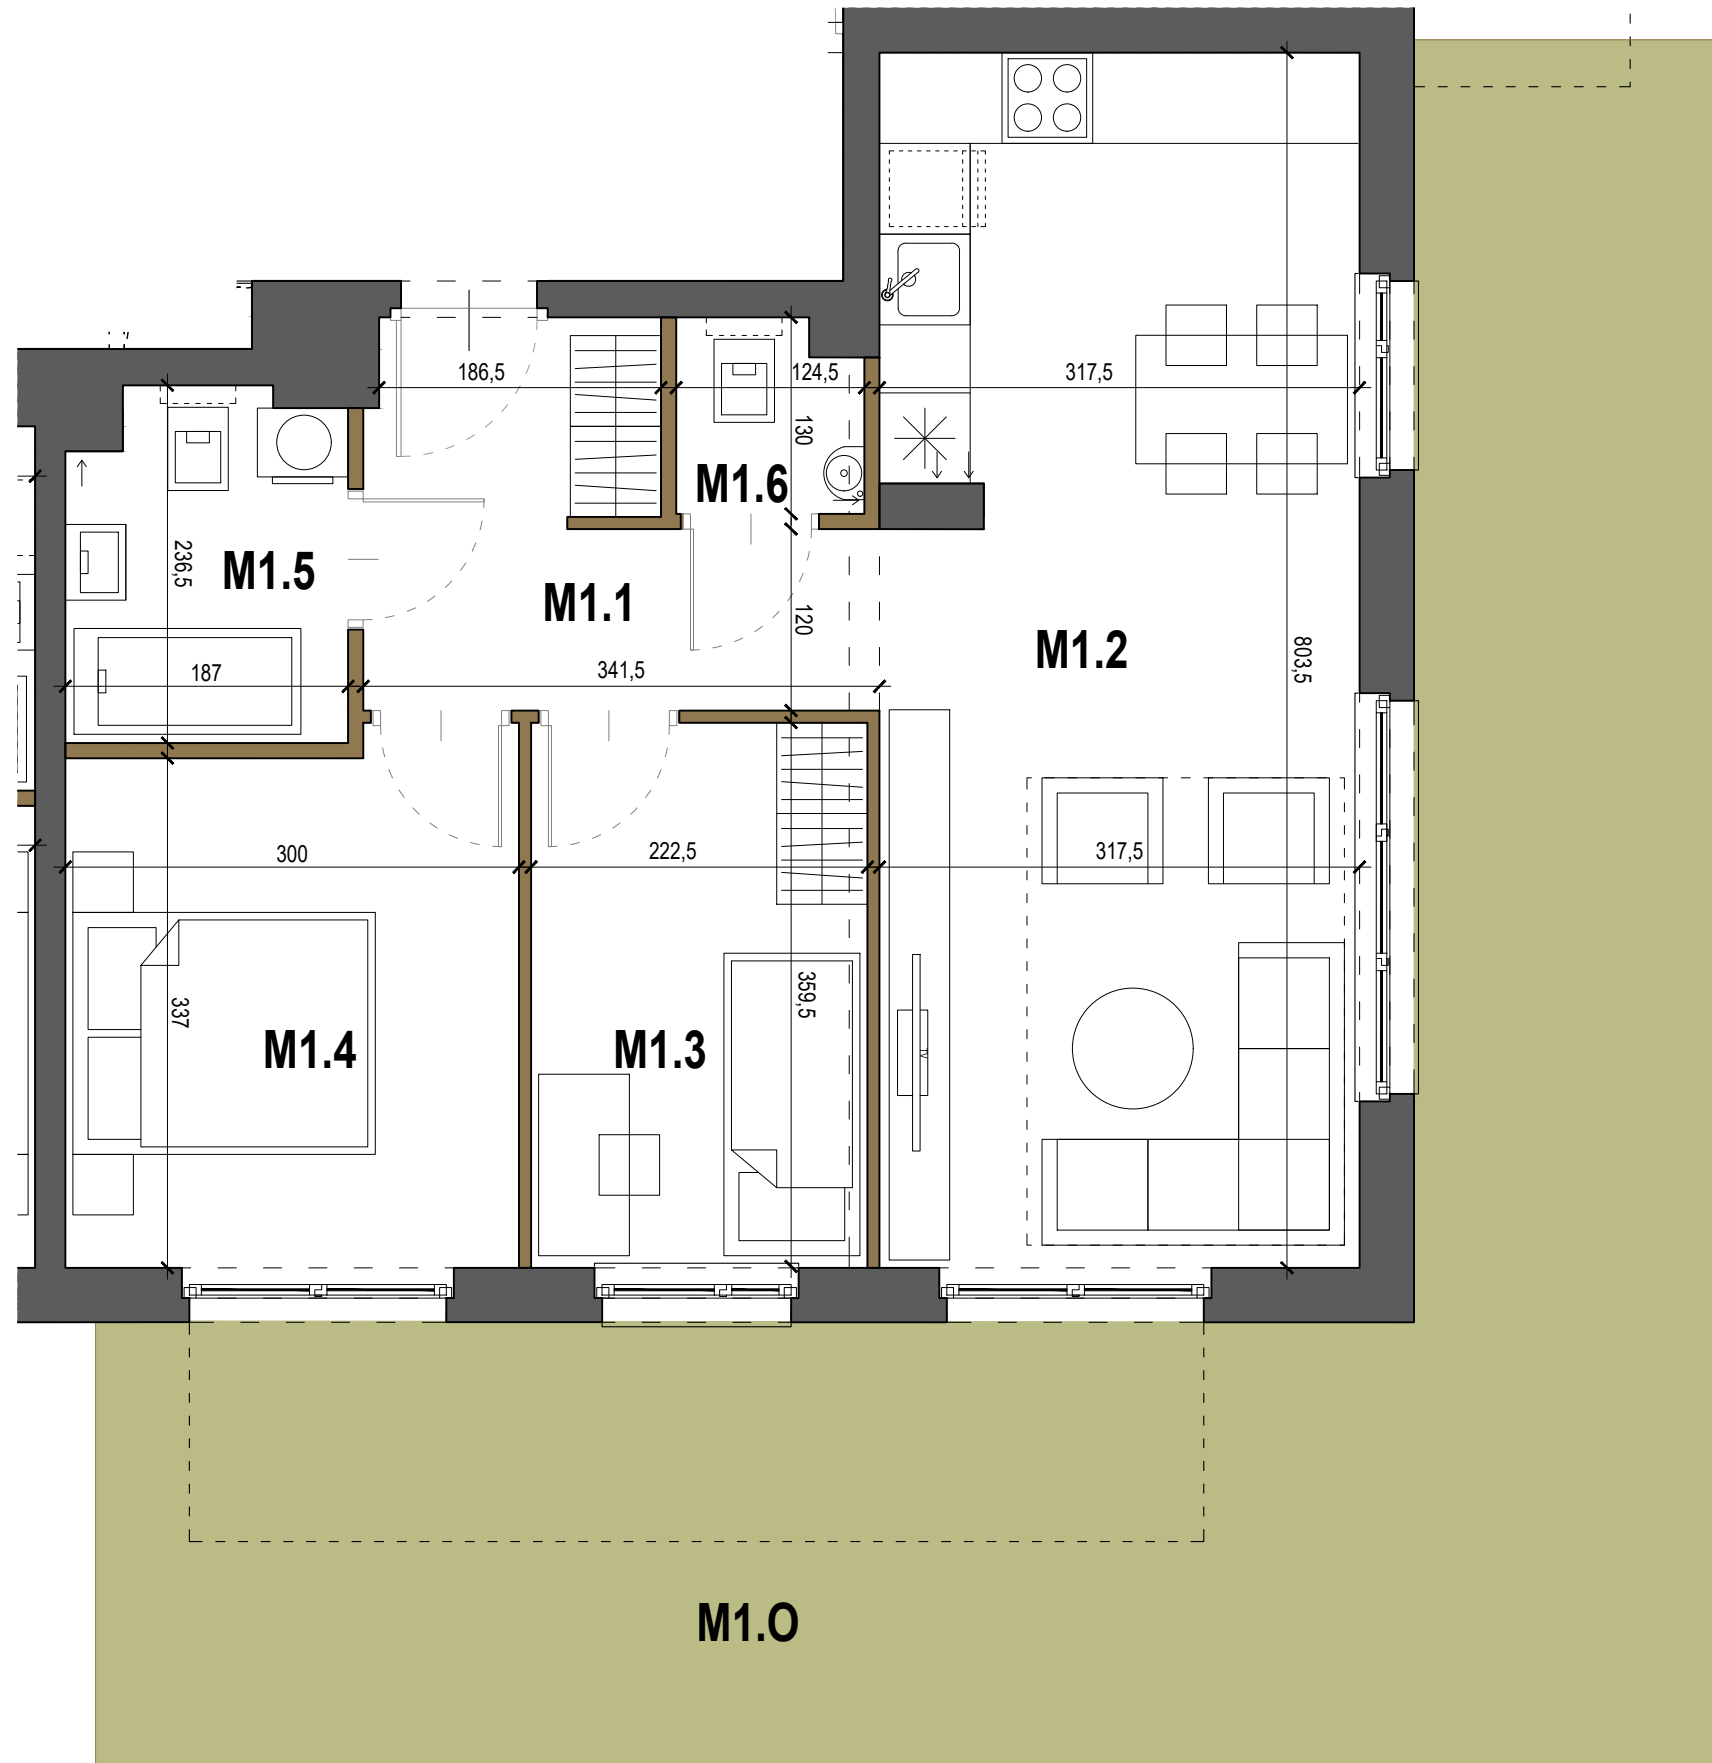


ZESPÓŁ BUDYNKÓW MIESZKALNYCH  
PRZY UL. SKOWRONIEJ W KRAKOWIE  
ETAP IV

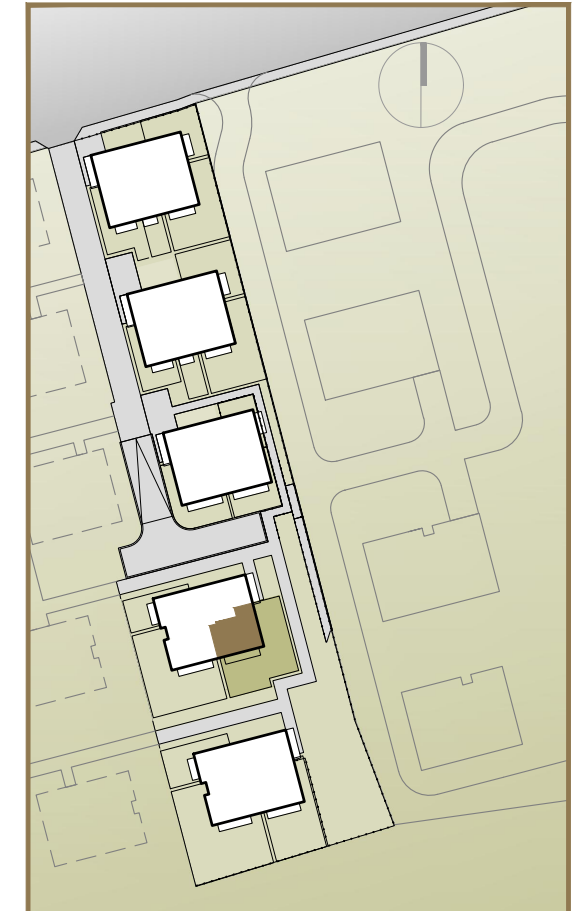

<b>BUDYNEK</b>	<b>B1</b>
<b>KONDYGNACJA</b>	<b>PARTER</b>
<b>MIESZKANIE</b>	<b>M1</b>
<b>M1.1</b> PRZEDPOKÓJ	6.74m <sup>2</sup>
<b>M1.2</b> strefa dzienna (pokój + kuchnia)	25.30m <sup>2</sup>
<b>M1.3</b> SYPIALNIA	8.02m <sup>2</sup>
<b>M1.4</b> SYPIALNIA	10.35m <sup>2</sup>
<b>M1.5</b> ŁAZIENKA	4.18m <sup>2</sup>
<b>M1.6</b> TOALETA	1.52m <sup>2</sup>
<b>SUMA</b>	<b>56.11m<sup>2</sup></b>
<b>M1.0</b> OGRÓDEK	140.78m <sup>2</sup>

Powierzchnię mieszkania podano zgodnie z Polską Normą PN ISO 9836:1997. Rzut mieszkania ma charakter informacyjny i nie stanowi oferty w rozumieniu Kodeksu Cywilnego. Mieszkanie nie będzie: umeblowane, wyposażone w urządzenia oraz sprzęt RTV / AGD. URBA Sp. z o.o. zastrzega sobie możliwość zmian.

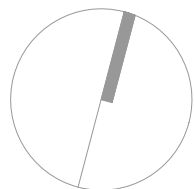

KAMIENICE SKOWRONIA Sp. z o.o.  
ul. Zabłocie 25/47, kod pocztowy: 30-701, Kraków

tel. +48 12 63 22 000  
fax +48 12 63 22 000

e-mail: [sprzedaz@urba.pl](mailto:sprzedaz@urba.pl)  
[www.urba.pl](http://www.urba.pl)

