



MIESZKANIE B1/M10

- ŚCIANA NIEROZBIERALNA
- ŚCIANA Z MOŻLIWOŚCIĄ ROZBIÓRKI

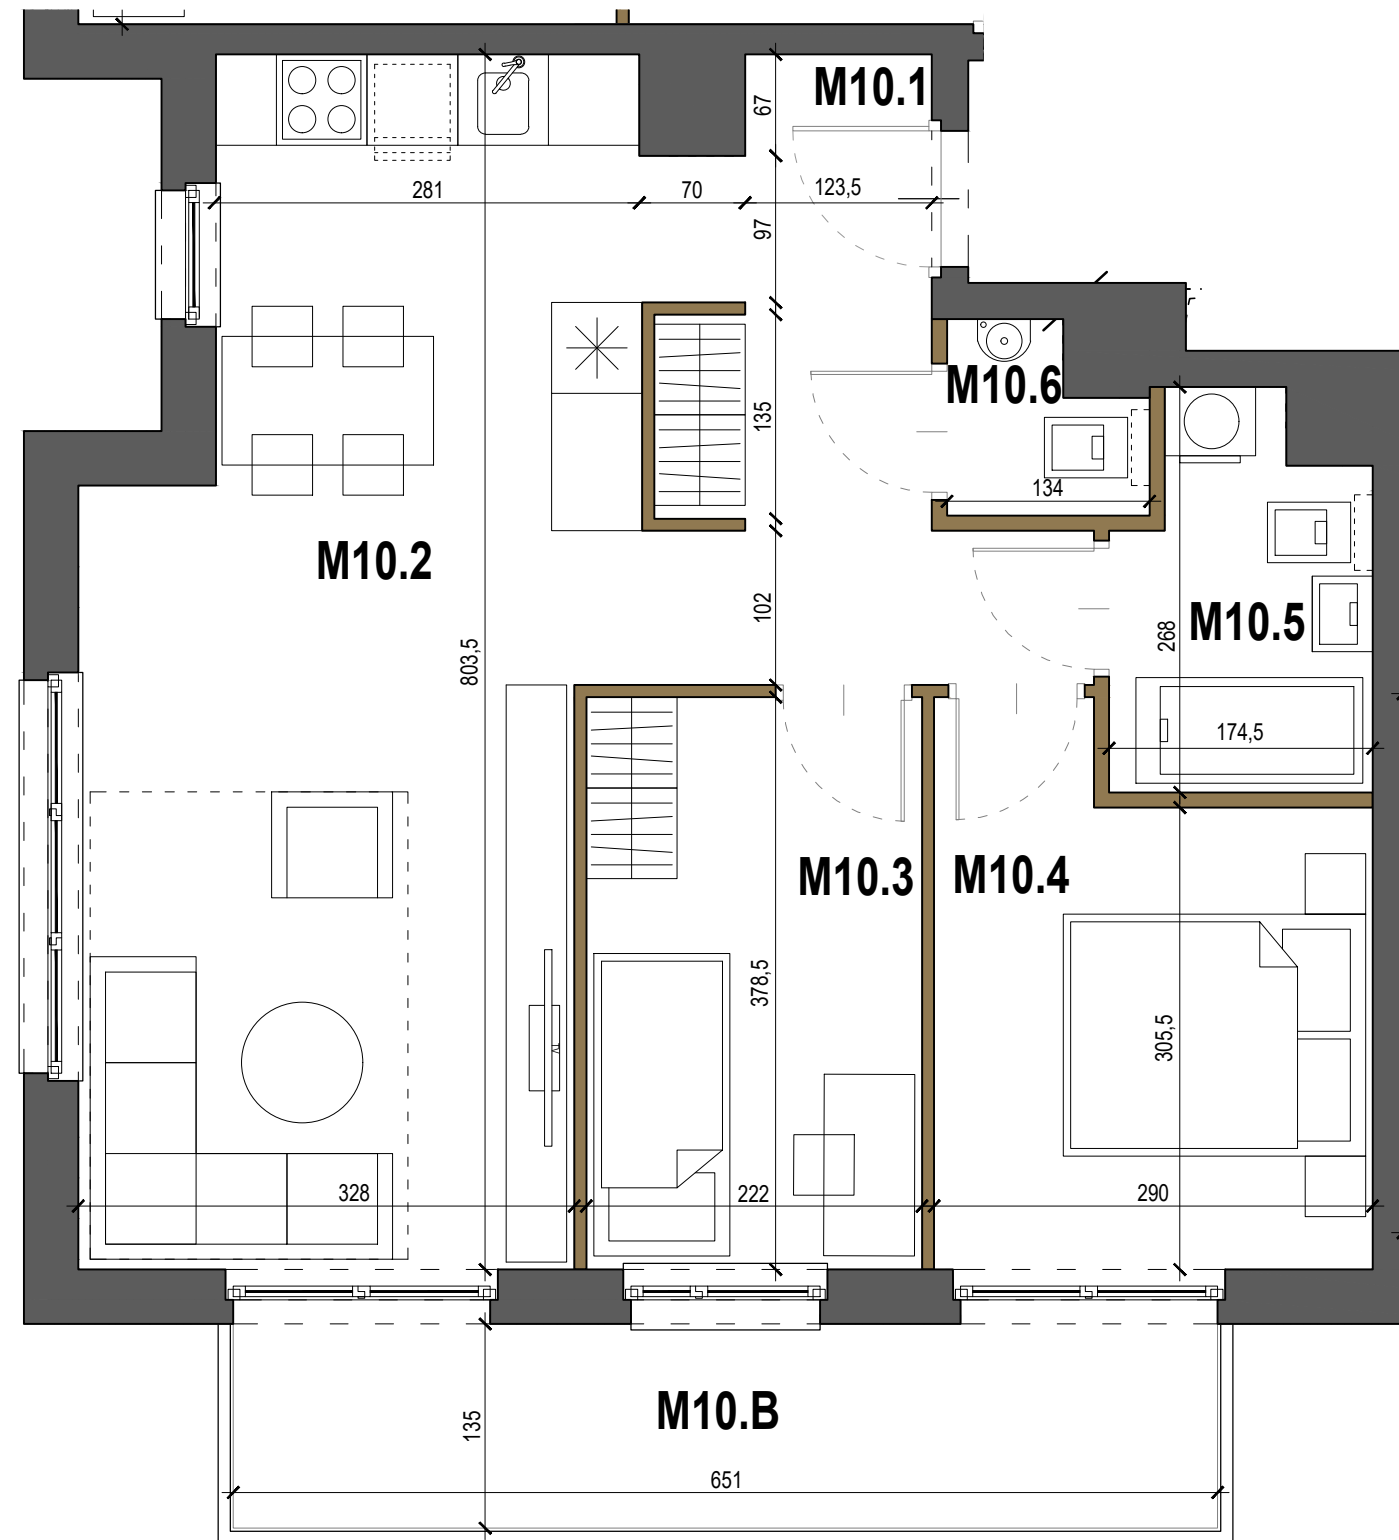


ZESPÓŁ BUDYNKÓW MIESZKALNYCH
PRZY UL. SKOWRONIEJ W KRAKOWIE
ETAP IV

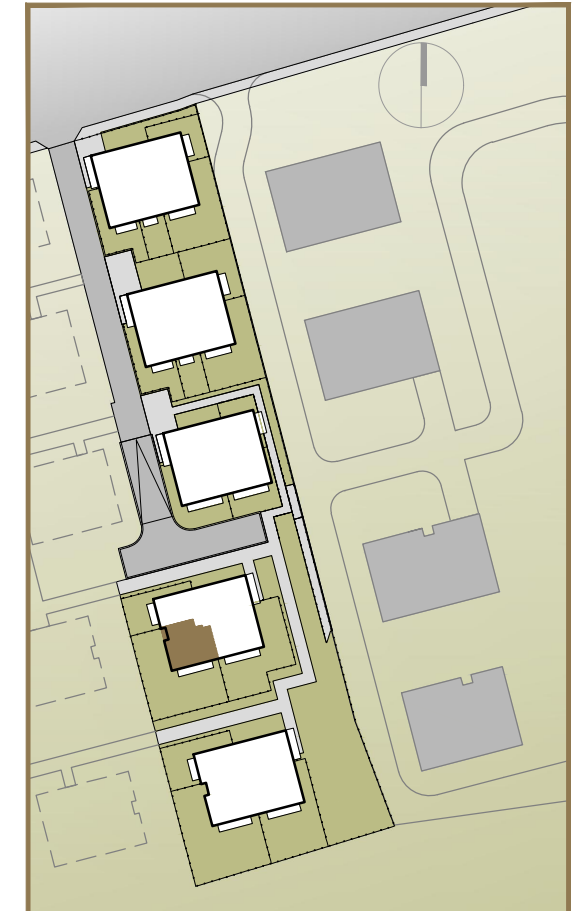

BUDYNEK	B1
KONDYGNACJA	PIĘTRO 2
MIESZKANIE	M10
M10.1 PRZEDPOKÓJ	7.05m ²
M10.2 POKÓJ Z ANEKSEM KUCH.	26.98m ²
M10.3 SYPIALNIA	8.40m ²
M10.4 SYPIALNIA	9.63m ²
M10.5 ŁAZIENKA	4.03m ²
M10.6 TOALETA	1.45m ²
SUMA	57.54m²
M10B BALKON	8,79m²

Powierzchnię mieszkania podano zgodnie z Polską Normą PN ISO 9836:1997. Rzut mieszkania ma charakter informacyjny i nie stanowi oferty w rozumieniu Kodeksu Cywilnego. Mieszkanie nie będzie: umeblowane, wyposażone w urządzenia oraz sprzęt RTV / AGD.
URBA Sp. z o.o. zastrzega sobie możliwość zmian.

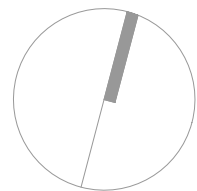

KAMIENICE SKOWRONIA Sp. z o.o.
ul. Zabłocie 25/47, kod pocztowy: 30-701, Kraków

tel. +48 12 63 22 000
fax +48 12 63 22 000

e-mail: sprzedaz@urba.pl
www.urba.pl

