
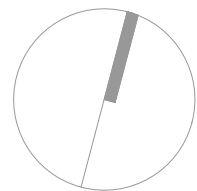


MIESZKANIE A2/M18

- ŚCIANA NIEROZBIERALNA
- ŚCIANA Z MOŻLIWOŚCIĄ ROZBIÓRKI

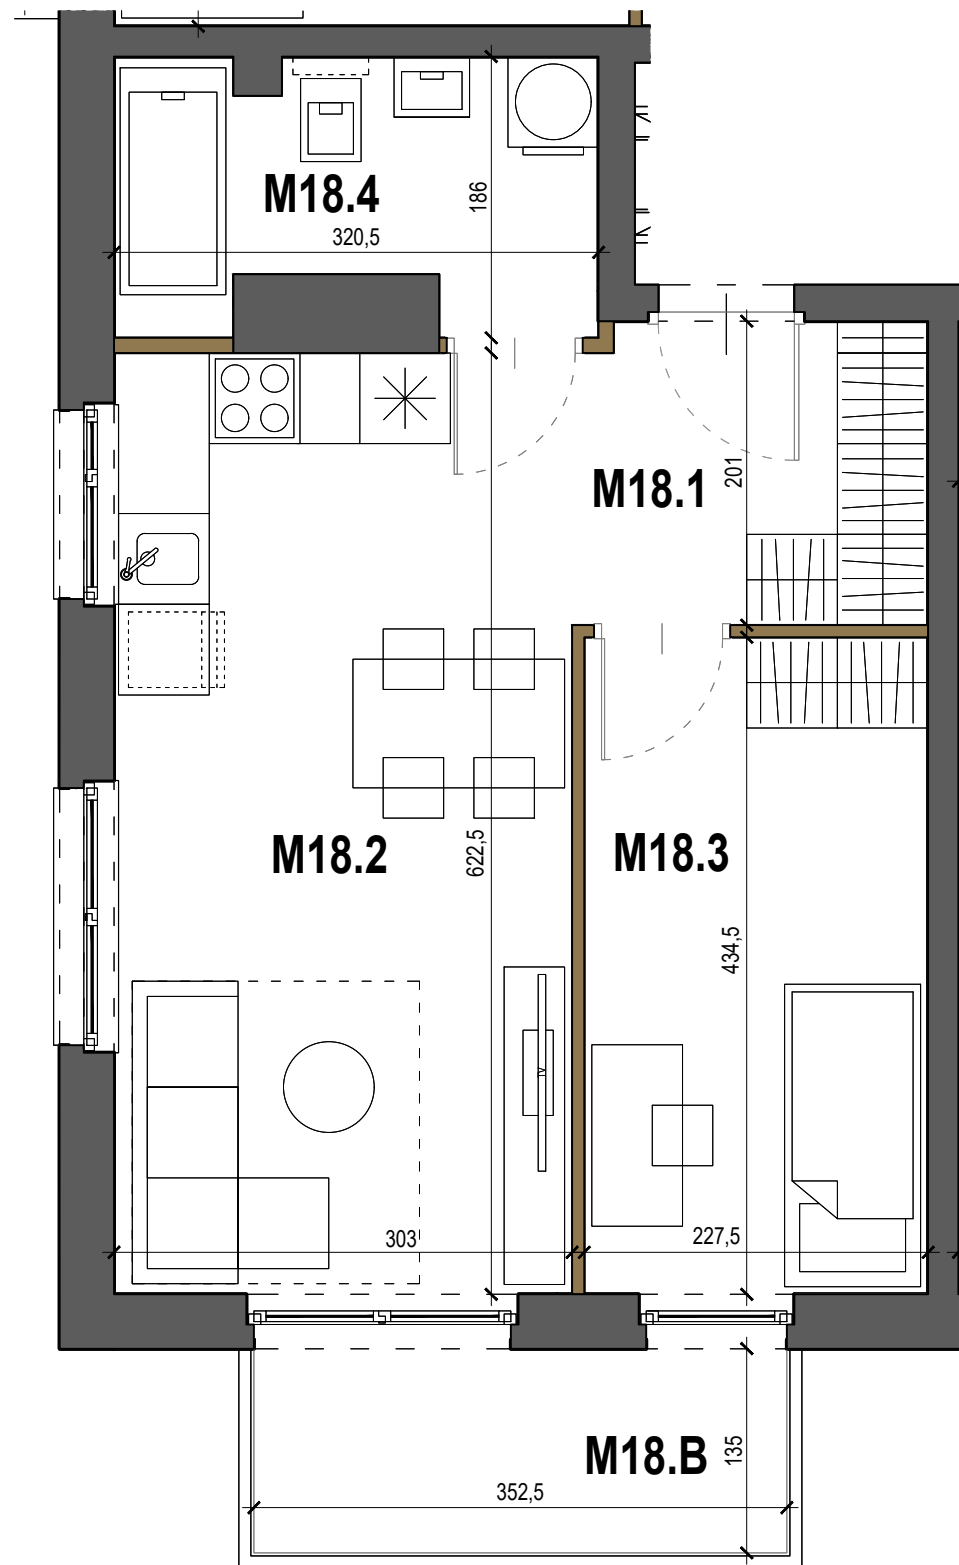


KAMIENICE SKOWRONIA Sp. z o.o.
ul. Zabłocie 25/47, kod pocztowy: 30-701, Kraków

tel. +48 12 63 22 000
fax +48 12 63 22 000

e-mail: sprzedaz@urba.pl
www.urba.pl

ZESPÓŁ BUDYNKÓW MIESZKALNYCH
PRZY UL. SKOWRONIEJ W KRAKOWIE
ETAP IV

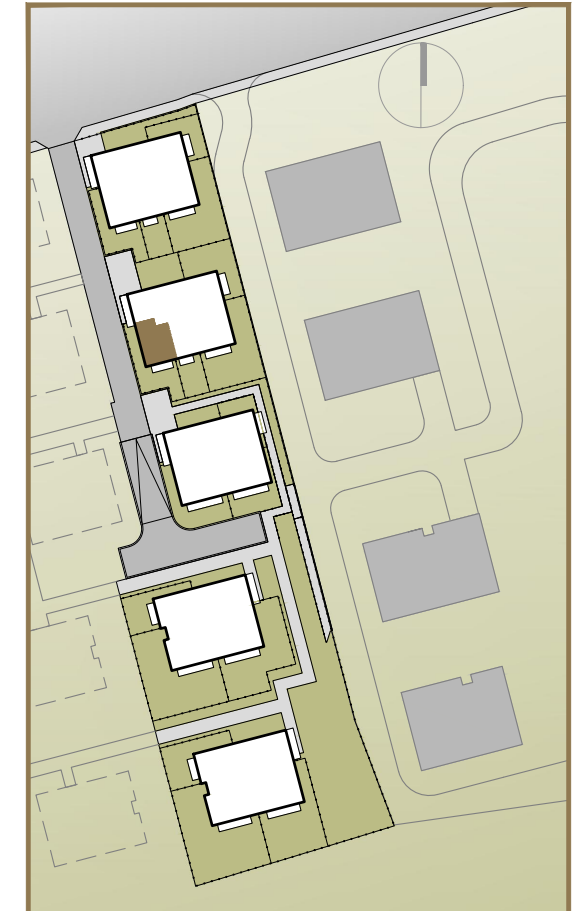

BUDYNEK	A2
KONDYGNACJA	PIĘTRO 3
MIESZKANIE	M18
M18.1 PRZEDPOKÓJ	4,68m ²
M18.2 POKÓJ Z ANEKSEM KUCH.	18,86m ²
M18.3 SYPIALNIA	9,88m ²
M18.4 ŁAZIENKA	5,31m ²
SUMA	38.73m²
M18B BALKON	4.76m ²

Powierzchnię mieszkania podano zgodnie z Polską Normą PN ISO 9836:1997. Rzut mieszkania ma charakter informacyjny i nie stanowi oferty w rozumieniu Kodeksu Cywilnego. Mieszkanie nie będzie: umeblowane, wyposażone w urządzenia oraz sprzęt RTV / AGD.
URBA Sp. z o.o. zastrzega sobie możliwość zmian.

