


NR	FUNKCJA	POWIERZCHNIA (m ²)
1	HOLL	2,90
2	ŁAZIENKA	4,98
3	POKÓJ + ANEKS KUCHENNY	61,26
RAZEM		69,14


KLATKA B

BUDYNEK UL. KASZTELAŃSKA 22

KLATKA A

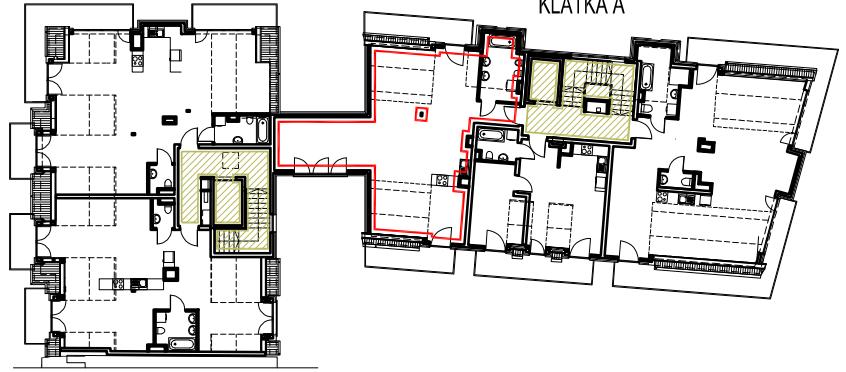

SCHEMAT KONDYGNACJI +4 - PIĘTRO 3

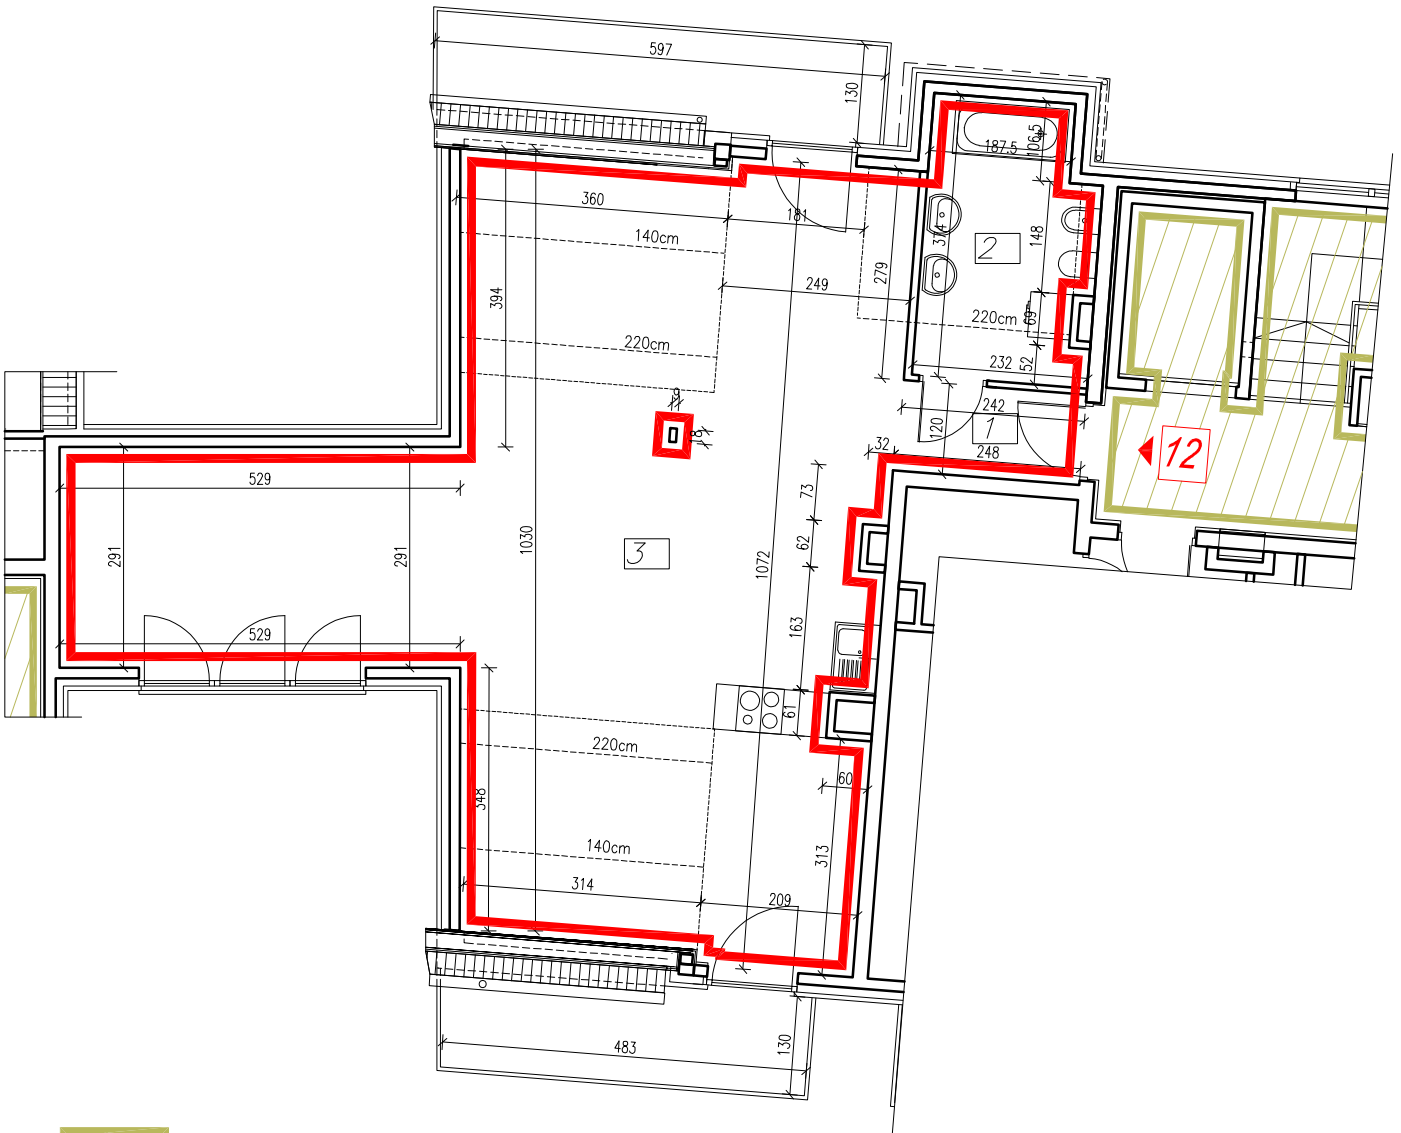



CZĘŚCI WSPÓLNE BUDYNKU

PRZEDŁOŻONA DOKUMENTACJA JEST ZGODNA ZE STANEM
ISTNIEJĄCYM NA DZIEŃ 21.10.2021r
INWENTARYZACJA WYKONANA W DNIU 21.10.2021r

LOKAL MIESZKALNY WYDZIELONY ŚCIANAMI TRWAŁYMI

DOJŚCIE DO LOKALI PROWADZI Z TERENU BĘDĄCEGO
W UŻYTKOWANIU WSPÓLNYM PRZEZ CZĘŚCI WSPÓLNE BUDYNKU

NAZWA DOKUMENTACJI	INWENTARYZACJA LOKALU MIESZKALNEGO NR 12 KLATKA A		
LOKALIZACJA	KRAKÓW, UL. KASZTELAŃSKA 22 DZ.NR 15 obr14, KROWODRZA		
NAZWA RYSUNKU	KONDYGNACJA 4 – PIĘTRO 3 , KLATKA A LOKAL MIESZKALNY NR 12		
 ARCH-IM	AUTOR OPRACOWANIA	inz.arch.M. Zapal	
 MICHAŁ ZAPAL	SKALA 1:100	BRANZA :	ARCHITEKTURA
PRACOWNIA ARCHITEKTONICZNA	PAŹDZIERNIK 2021R.	NR RYS.	A/12