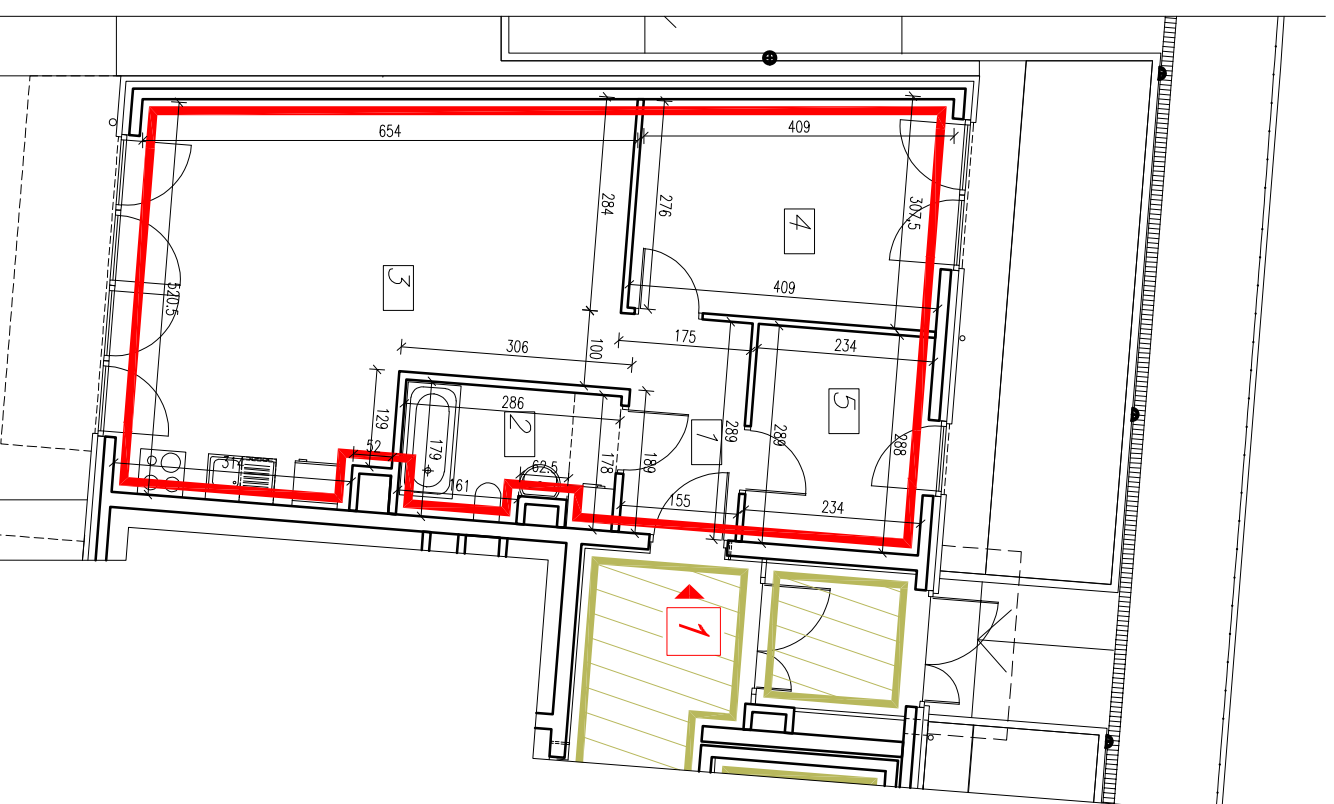


SCHEMAT KONDYGNACJI +1 - PARTER

pow. 33,70m<sup>2</sup>

LOKAL MIESZKALNY NR 1		
NR	FUNKCJA	POWIERZCHNIA (m <sup>2</sup> )
1	HOLL	4,68
2	ŁAZIENKA	4,85
3	POKÓJ + ANEKS KUCHENNY	29,93
4	POKÓJ	11,91
5	POKÓJ	6,75
<b>RAZEM</b>		<b>58,12</b>

elementy demontowane : 0,77

ŁĄCZNIE

**58,89**

CZĘŚCI WSPÓLNE BUDYNKU

PRZEDŁOŻONA DOKUMENTACJA JEST ZGODNA ZE STANEM  
ISTNIEJĄCYM NA DZIEŃ 21.10.2021r  
INWENTARYZACJA WYKONANA W DNIU 21.10.2021r

LOKAL MIESZKALNY WYDZIELONY ŚCIANAMI TRWAŁYMI

DOUŚCIE DO LOKALI PROWADZI Z TERENU BĘDĄCEGO  
W UŻYTKOWANIU WSPÓLNYM PRZEZ CZĘŚCI WSPÓLNE BUDYNKU

NAZWA DOKUMENTACJI	INWENTARYZACJA LOKALU MIESZKALNEGO
LOKALIZACJA	NR 1 KLATKA A KRAKÓW, UL. KASZTELAŃSKA 22 DZ.NR 15 obr.14, KROWODRZĄ
NAZWA RYSUNKU	KONDYGNACJA 1 – PARTER , KLATKA A
LOKAL	MIESZKALNY NR 1
ARCH-IM	AUTOR
OPRACOWANNA	OPRACOWANNA
SKALA 1:100	SKALA 1:100
PAŹDZIERNIK 2021R.	BRANŻA : ARCHITEKTURA
BRACOWNIA ARCHITEKTONICZNA.	NR RYS.
MICHAŁ ZAPAJ	<b>A/1</b>
PAŹDZIERNIK 2021R.	