BUDYNEK UL. KUJAWSKA 11 A

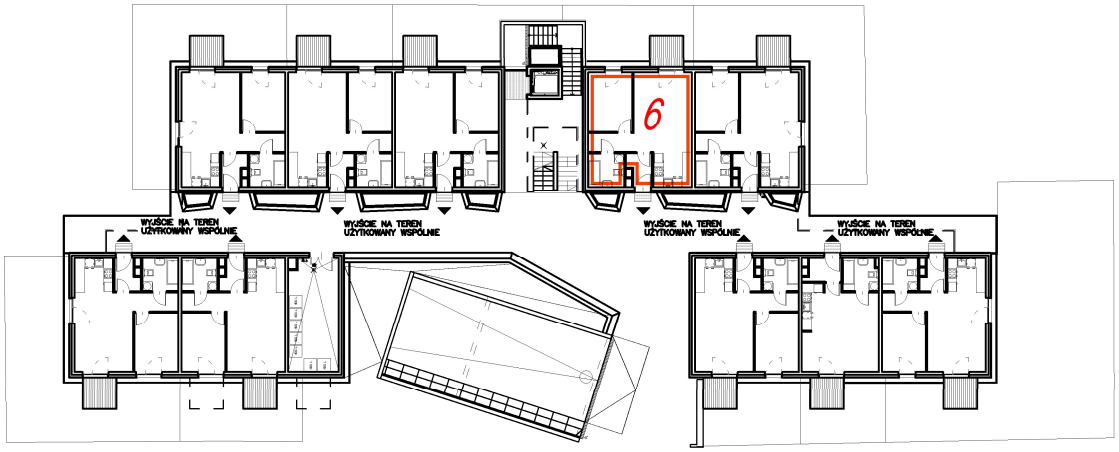

SCHEMAT KONDYGNACJI +1 - PARTER

LOKAL MIESZKALNY NR 6		
NR	FUNKCJA	POWIERZCHNIA (m2)
1	WIATROŁAP	2,82
2	ŁAZIENKA	4,72
3	POKÓJ + ANEKS KUCHENNY	23,96
4	POKÓJ	10,44
5	KOMUNIKACJA	3,46

RAZEM	**45,40**

elementy demontowalne: 0,52

RAZEM	**45,92**

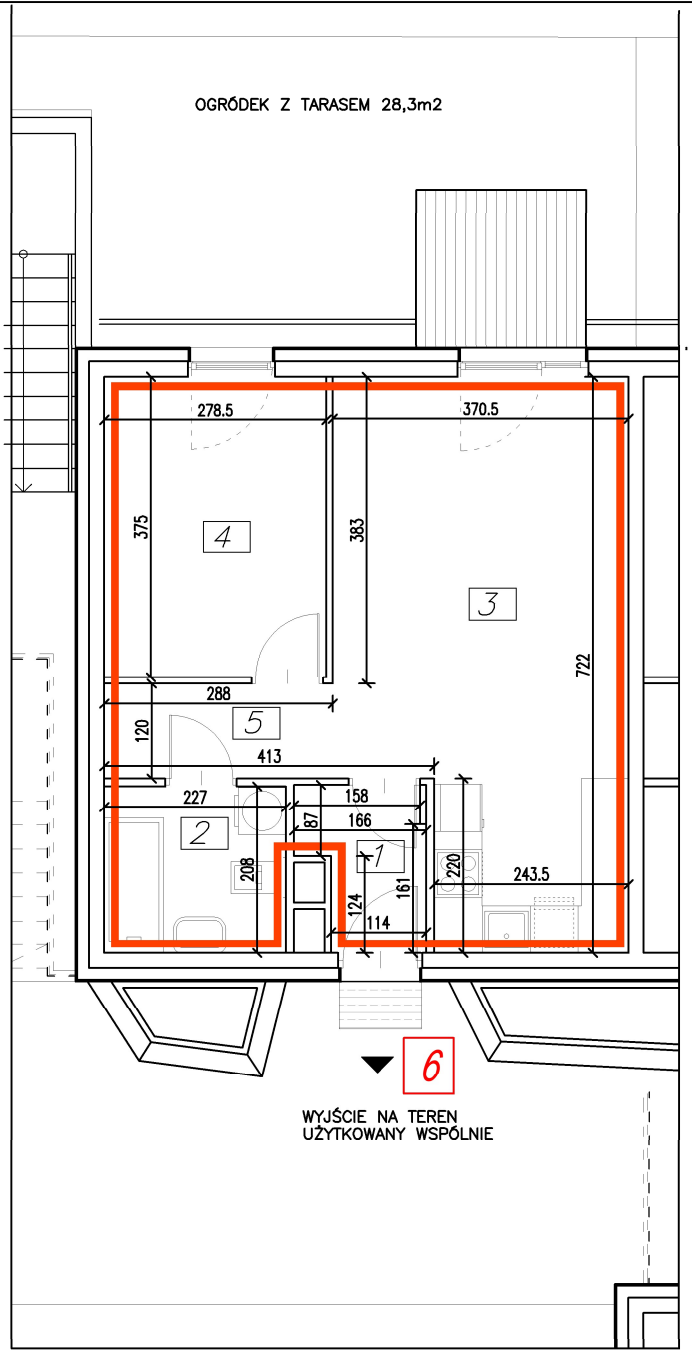

PRZEDŁOŻONA DOKUMENTACJA JEST ZGODNA ZE STANEM ISTNIEJĄCYM NA DZIEŃ 16.02.2022r

INWENTARYZACJA WYKONANA W DNIU 16.02.2022r

LOKAL MIESZKALNY WYDZIELONY ŚCIANAMI TRWAŁYMI

DOJŚCIE DO LOKALI PROWADZI Z TERENU BĘDĄCEGO W UŻYTKOWANIU WSPÓLNYM PRZEZ CZĘŚCI WSPÓLNE BUDYNKU

NAZWA DOKUMENTACJI	INWENTARYZACJA LOKALU MIESZKALNEGO NR 6
LOKALIZACJA	KRAKÓW, UL. KUJAWSKA 11 A DZ.NR 58/1,58/2,60/3 obr.0004, KROWODRZA
NAZWA RYSUNKU	KONDYGNACJA 1 – PARTER LOKAL MIESZKALNY NR 6

ARCH-IM
PRACOWNIA ARCHITEKTONICZNA
MICHAŁ ZAPAL

AUTOR OPRACOWANIA	inz.arch.M. Zapal		
SKALA 1:100	BRANZA :	ARCHITEKTURA	
LUTY 2022R.	NR RYS.	M - 6	